

Normalprofil Piste (m 0.00 bis 400.00), 1:100

Seite Süd

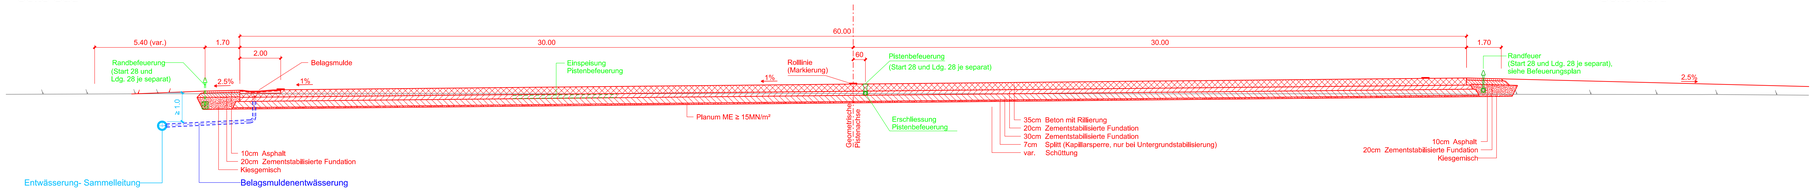


Seite Nord

Normalprofil Umfahrungsstrasse 10, 1:50

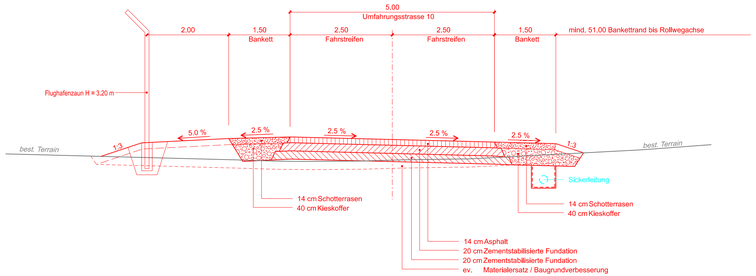

Normalprofil Rollweg, 1:100

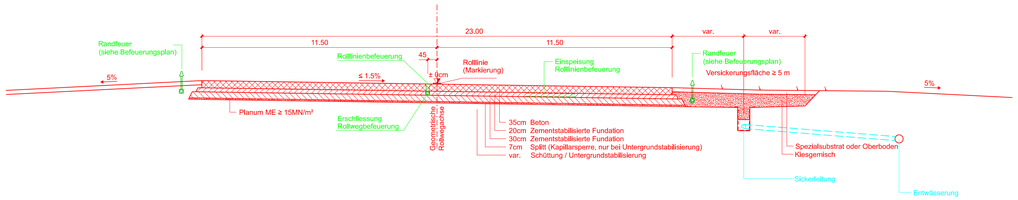

Basler & Hofmann

Flughafen Zürich

Bauherr	**Flughafen Zürich AG** Postfach 8058 Zürich-Flughafen
Bauingenieur	**Basler & Hofmann AG** Bachweg 1 8133 Esslingen

Plangenehmigungsgesuch

(VPK-Nr.: 25-04.001)

Projekt:

Verlängerung Piste 28

Projekt Nr. P17PR011

Plan Nr. 05370.33-270



B1 Infrastruktur / Technik

B1.2 Pläne

Phase	Plangenehmigungsprojekt
Objekt	Piste 28
Anlageart	Infrastruktur und Technik
Detail	**Piste / Rollweg / Servicestrasse**
Ort / Ebene	Piste 28
Planart	Normalprofile

Mst.	1:100 / 1:50			
Planformat	45/126			
Plot-Datum	28.01.2026			
Index: -	Erstellt am: 30.01.2026	Visum: VLO	Geprüft: HMU	Gen. MAS
Index Rev.:	Datum Rev.:	Visum:	Geprüft:	Gen.