
Querschnitt Piste und Rollwege (M 160.00), 1:500/50

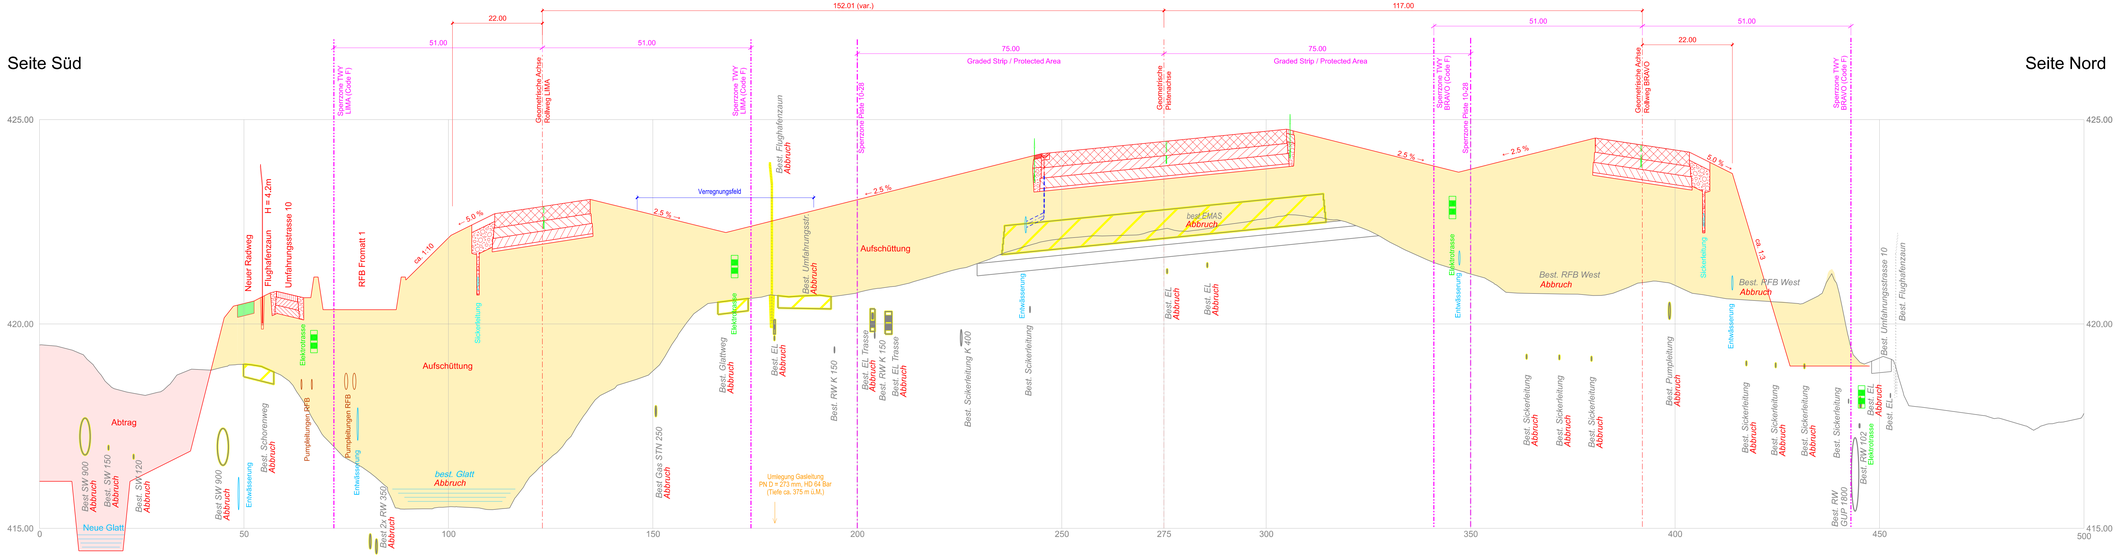

Basler & Hofmann

Flughafen Zürich

Bauherr	**Flughafen Zürich AG** Postfach 8058 Zürich-Flughafen
Bauingenieur	**Basler & Hofmann AG** Bachweg 1 8133 Esslingen

Plangenehmigungsgesuch

(VPK-Nr.: 25-04.001)

Projekt:

Verlängerung Piste 28

Projekt Nr. P17PR011

Plan Nr. 05370.33-271

B1 Infrastruktur / Technik

B1.2 Pläne



Phase	Plangenehmigungsprojekt
Objekt	Piste 28
Anlageart	Infrastruktur und Technik
Detail	**Querschnitt Piste / Rollwege (m 160)**
Ort / Ebene	Piste 28
Planart	Querprofil

Mst.	1:500 / 1:50			
Planformat	30/126			
Plot-Datum	29.01.2026			
Index:	Erstellt am:	Visum:	Geprüft:	Gen.
*	30.01.2026	GO	HMU	MAS
Index Rev.:	Datum Rev.:	Visum:	Geprüft:	Gen.