


Situation 1:100

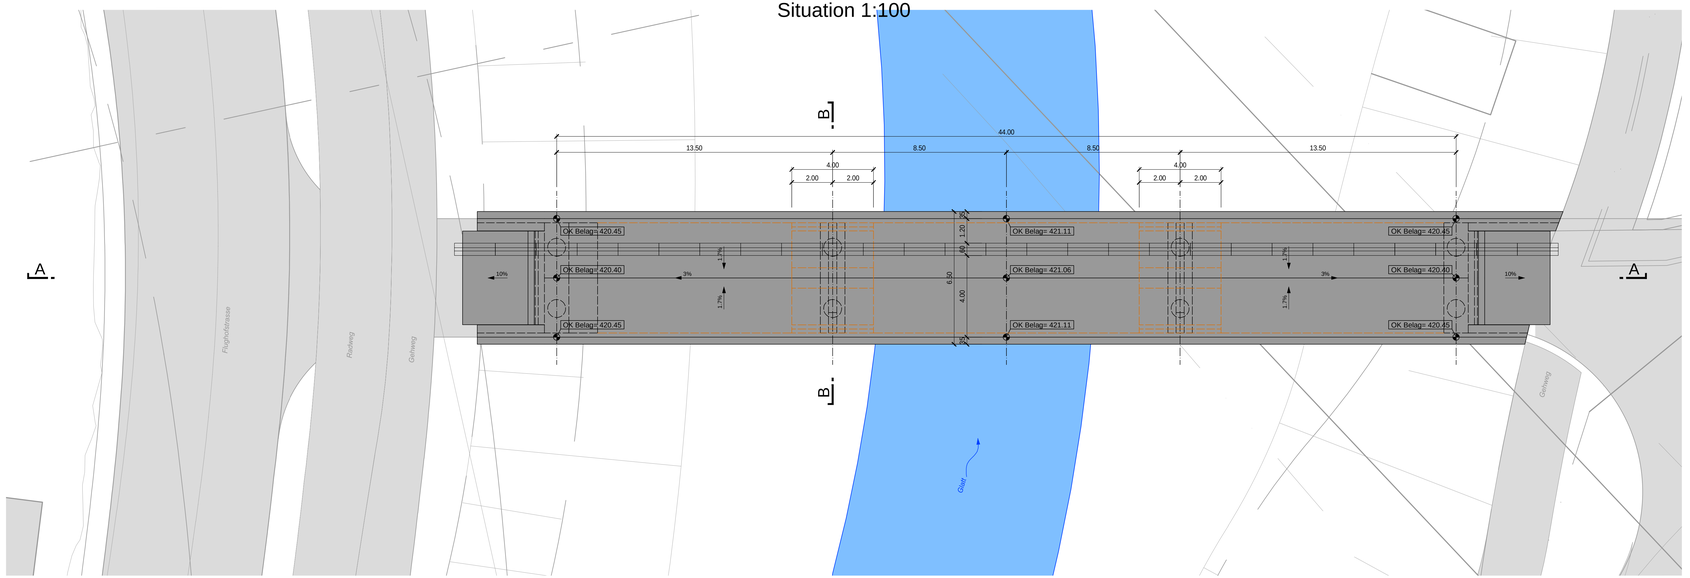


Längsschnitt A-A 1:100

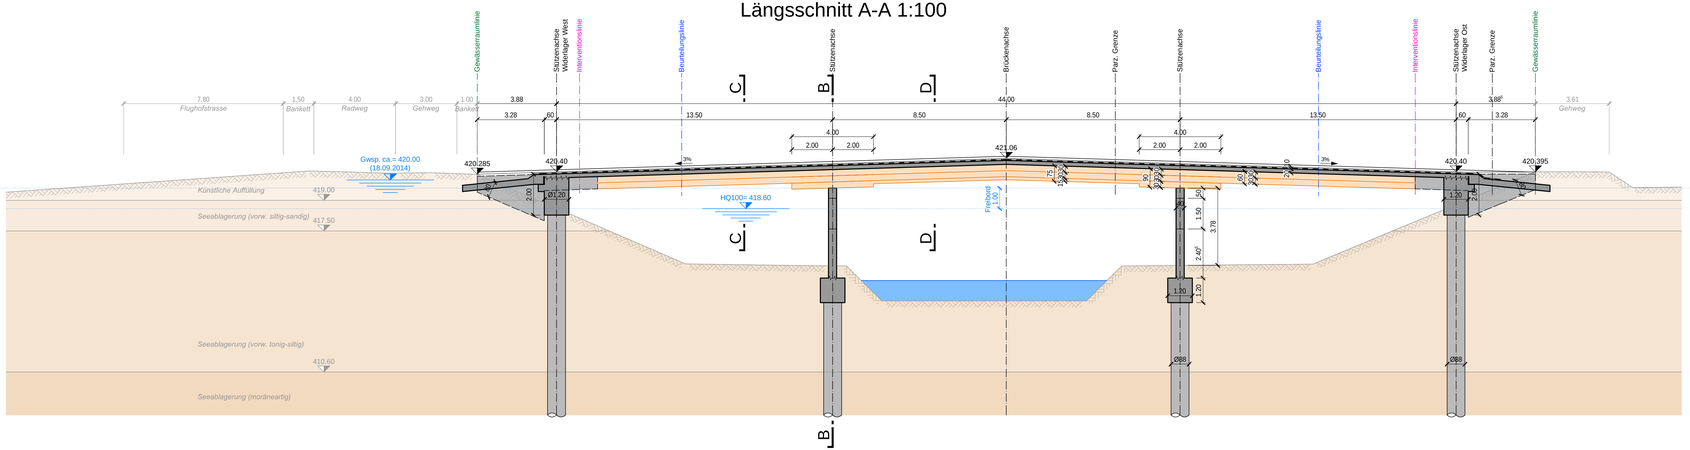


Querschnitt B-B 1:50

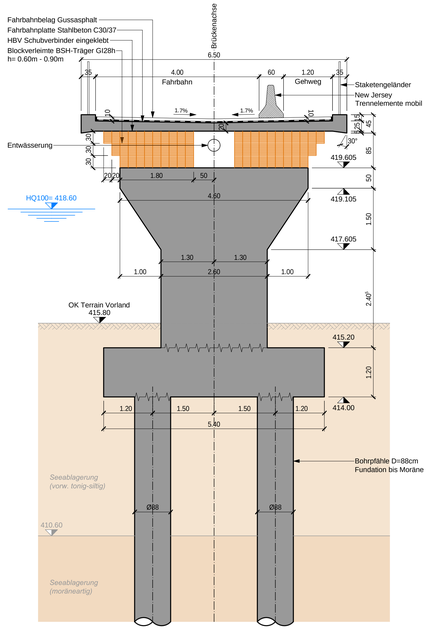

Querschnitt C-C 1:50

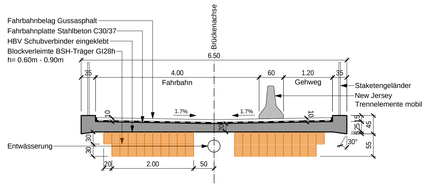

Querschnitt D-D 1:50

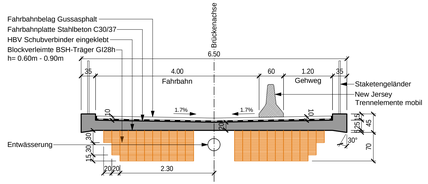

Basler & Hofmann

Flughafen Zürich

Bauherr	**Flughafen Zürich AG** Postfach 8058 Zürich-Flughafen
Bauingenieur	**Basler & Hofmann AG** Bachweg 1 8133 Esslingen

Plangenehmigungsgesuch

(VPK-Nr.: 25-04.001)

Projekt:	**Verlängerung Piste 28**
Projekt Nr.	P17PR011
Plan Nr.	05370.33-272



B1 Infrastruktur / Technik
B1.2 Pläne

Phase	Plangenehmigungsprojekt
Objekt	Piste 28
Anlageart	Infrastruktur und Technik
Detail	**Brücke Schoren**
Ort / Ebene	Piste 28
Planart	Situation, Schnitt

Mst.	1:100/50			
Planformat	60 x 126			
Plot-Datum	30.01.2026			
Index: -	Erstellt am: 30.01.2026	Visum: FAP	Kontrolliert: MAMA	Gen. JP
Index Rev.:	Datum Rev.:	Visum:	Geprüft:	Gen.