
NP
km 0.266 35

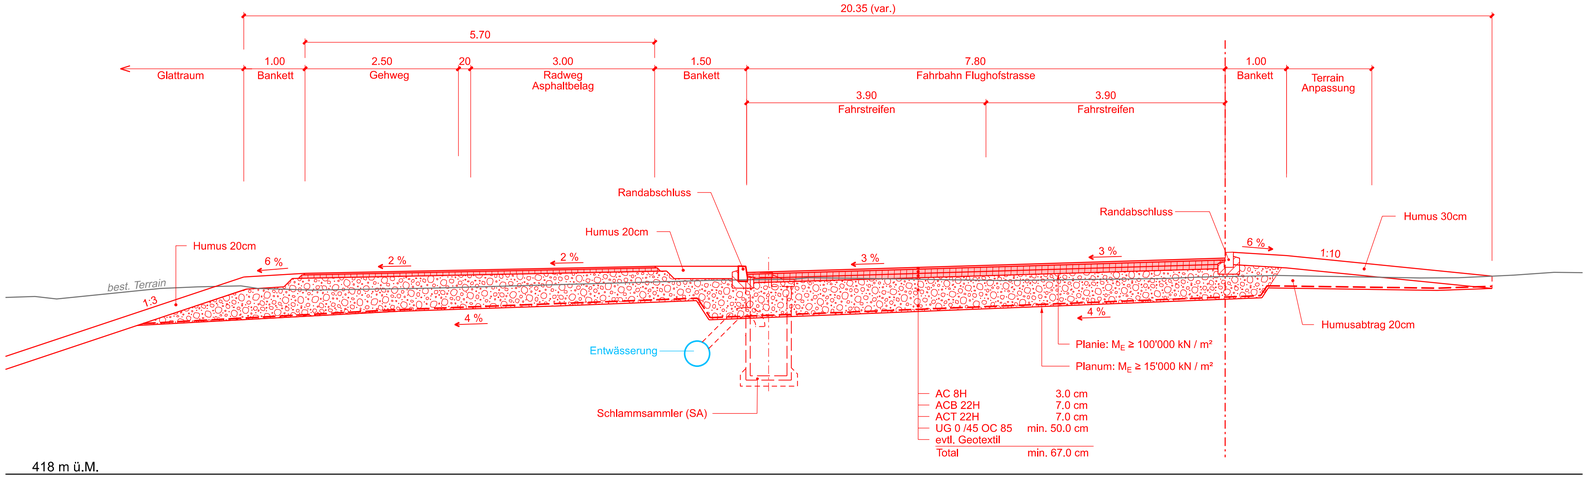

Basler & Hofmann

Flughafen Zürich

Bauherr	**Flughafen Zürich AG** Postfach 8058 Zürich-Flughafen
Bauingenieur	**Basler & Hofmann AG** Bachweg 1 8133 Esslingen

Plangenehmigungsgesuch
(VPK-Nr.: 25-04.001)

Projekt:

Verlängerung Piste 28

Projekt Nr. P17PR011
Plan Nr. 05370.33-275

B1 Infrastruktur / Technik
B1.2 Pläne



Phase	Plangenehmigungsprojekt
Objekt	Piste 28
Anlageart	Infrastruktur und Technik
Detail	**NP Verlegung Flughofstrasse**
Ort / Ebene	Piste 28
Planart	Normalprofil

Mst.	1:50			
Planformat	30/84			
Plot-Datum	28.01.2026			
Index:	Erstellt am:	Visum:	Geprüft:	Gen.
-	30.01.2026	LAV	HMU	MAS
Index Rev.:	Datum Rev.:	Visum:	Geprüft:	Gen.