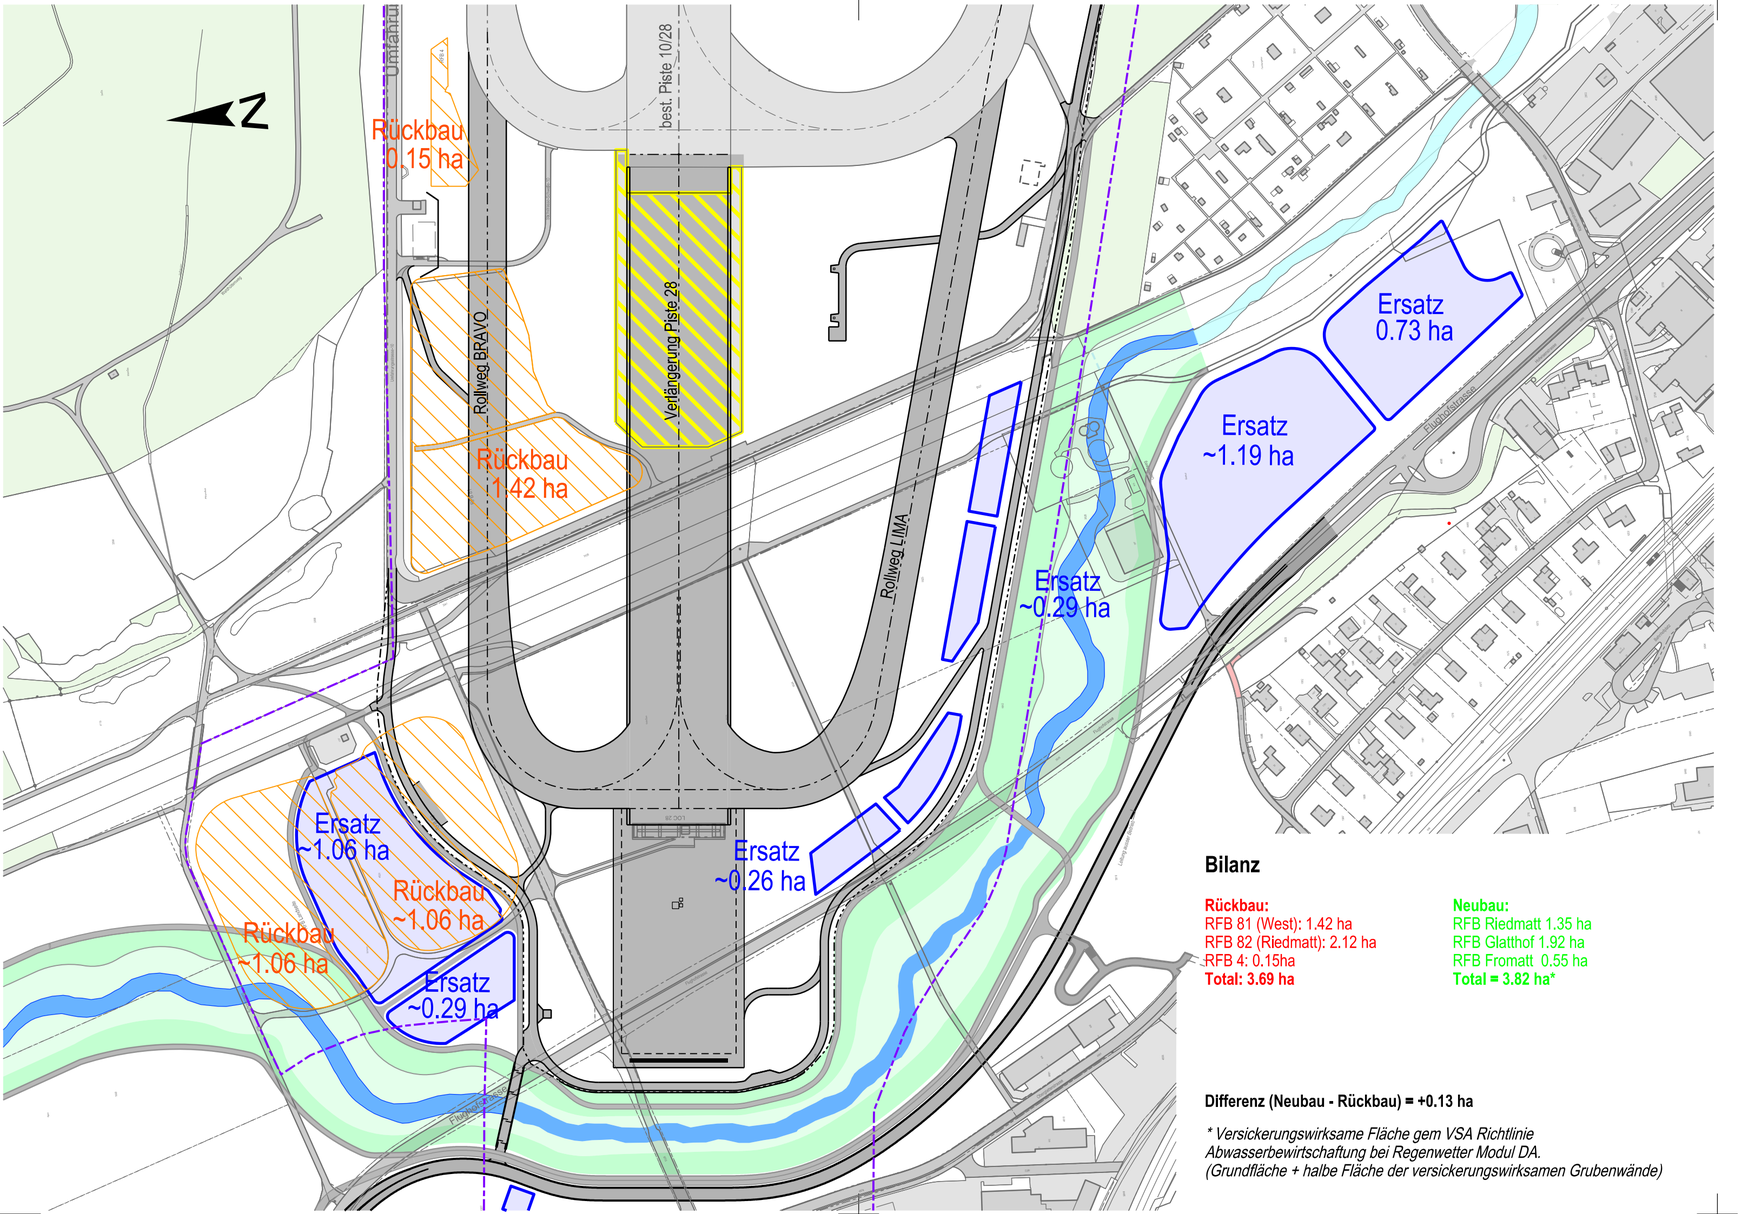


Bilanz

Rückbau:
RFB 81 (West): 1.42 ha
RFB 82 (Riedmatt): 2.12 ha
RFB 4: 0.15ha
Total: 3.69 ha

Neubau:
RFB Riedmatt 1.35 ha
RFB Glatthof 1.92 ha
RFB Fromatt 0.55 ha
Total = 3.82 ha*

Differenz (Neubau - Rückbau) = +0.13 ha

** Versickerungswirksame Fläche gem VSA Richtlinie Abwasserbewirtschaftung bei Regenwetter Modul DA. (Grundfläche + halbe Fläche der versickerungswirksamen Grubenwände)*

Basler & Hofmann

Flughafen Zürich

Bauherr	**Flughafen Zürich AG** Postfach 8058 Zürich-Flughafen
Bauingenieur	**Basler & Hofmann AG** Bachweg 1 8133 Esslingen

Plangenehmigungsgesuch

(VPK-Nr.: 25-04.001)

Projekt:

Verlängerung Piste 28

Projekt Nr. P17PR011
Plan Nr. 05370.33-279



B1 Infrastruktur / Technik
B1.2 Pläne

Phase	Plangenehmigungsprojekt
Objekt	Piste 28
Anlageart	Infrastruktur und Technik
Detail	**Übersicht Abwasserbehandlungsanlagen**
Ort / Ebene	Piste 28
Planart	Situation

Mst.	1:2'500
Planformat	30/63
Plot-Datum	28.01.2026
Index: -	Erstellt am: 30.01.2026 Visum: CW/VLO Geprüft: HMU Gen. MAS
Index Rev.:	Datum Rev.: Visum: Geprüft: Gen.