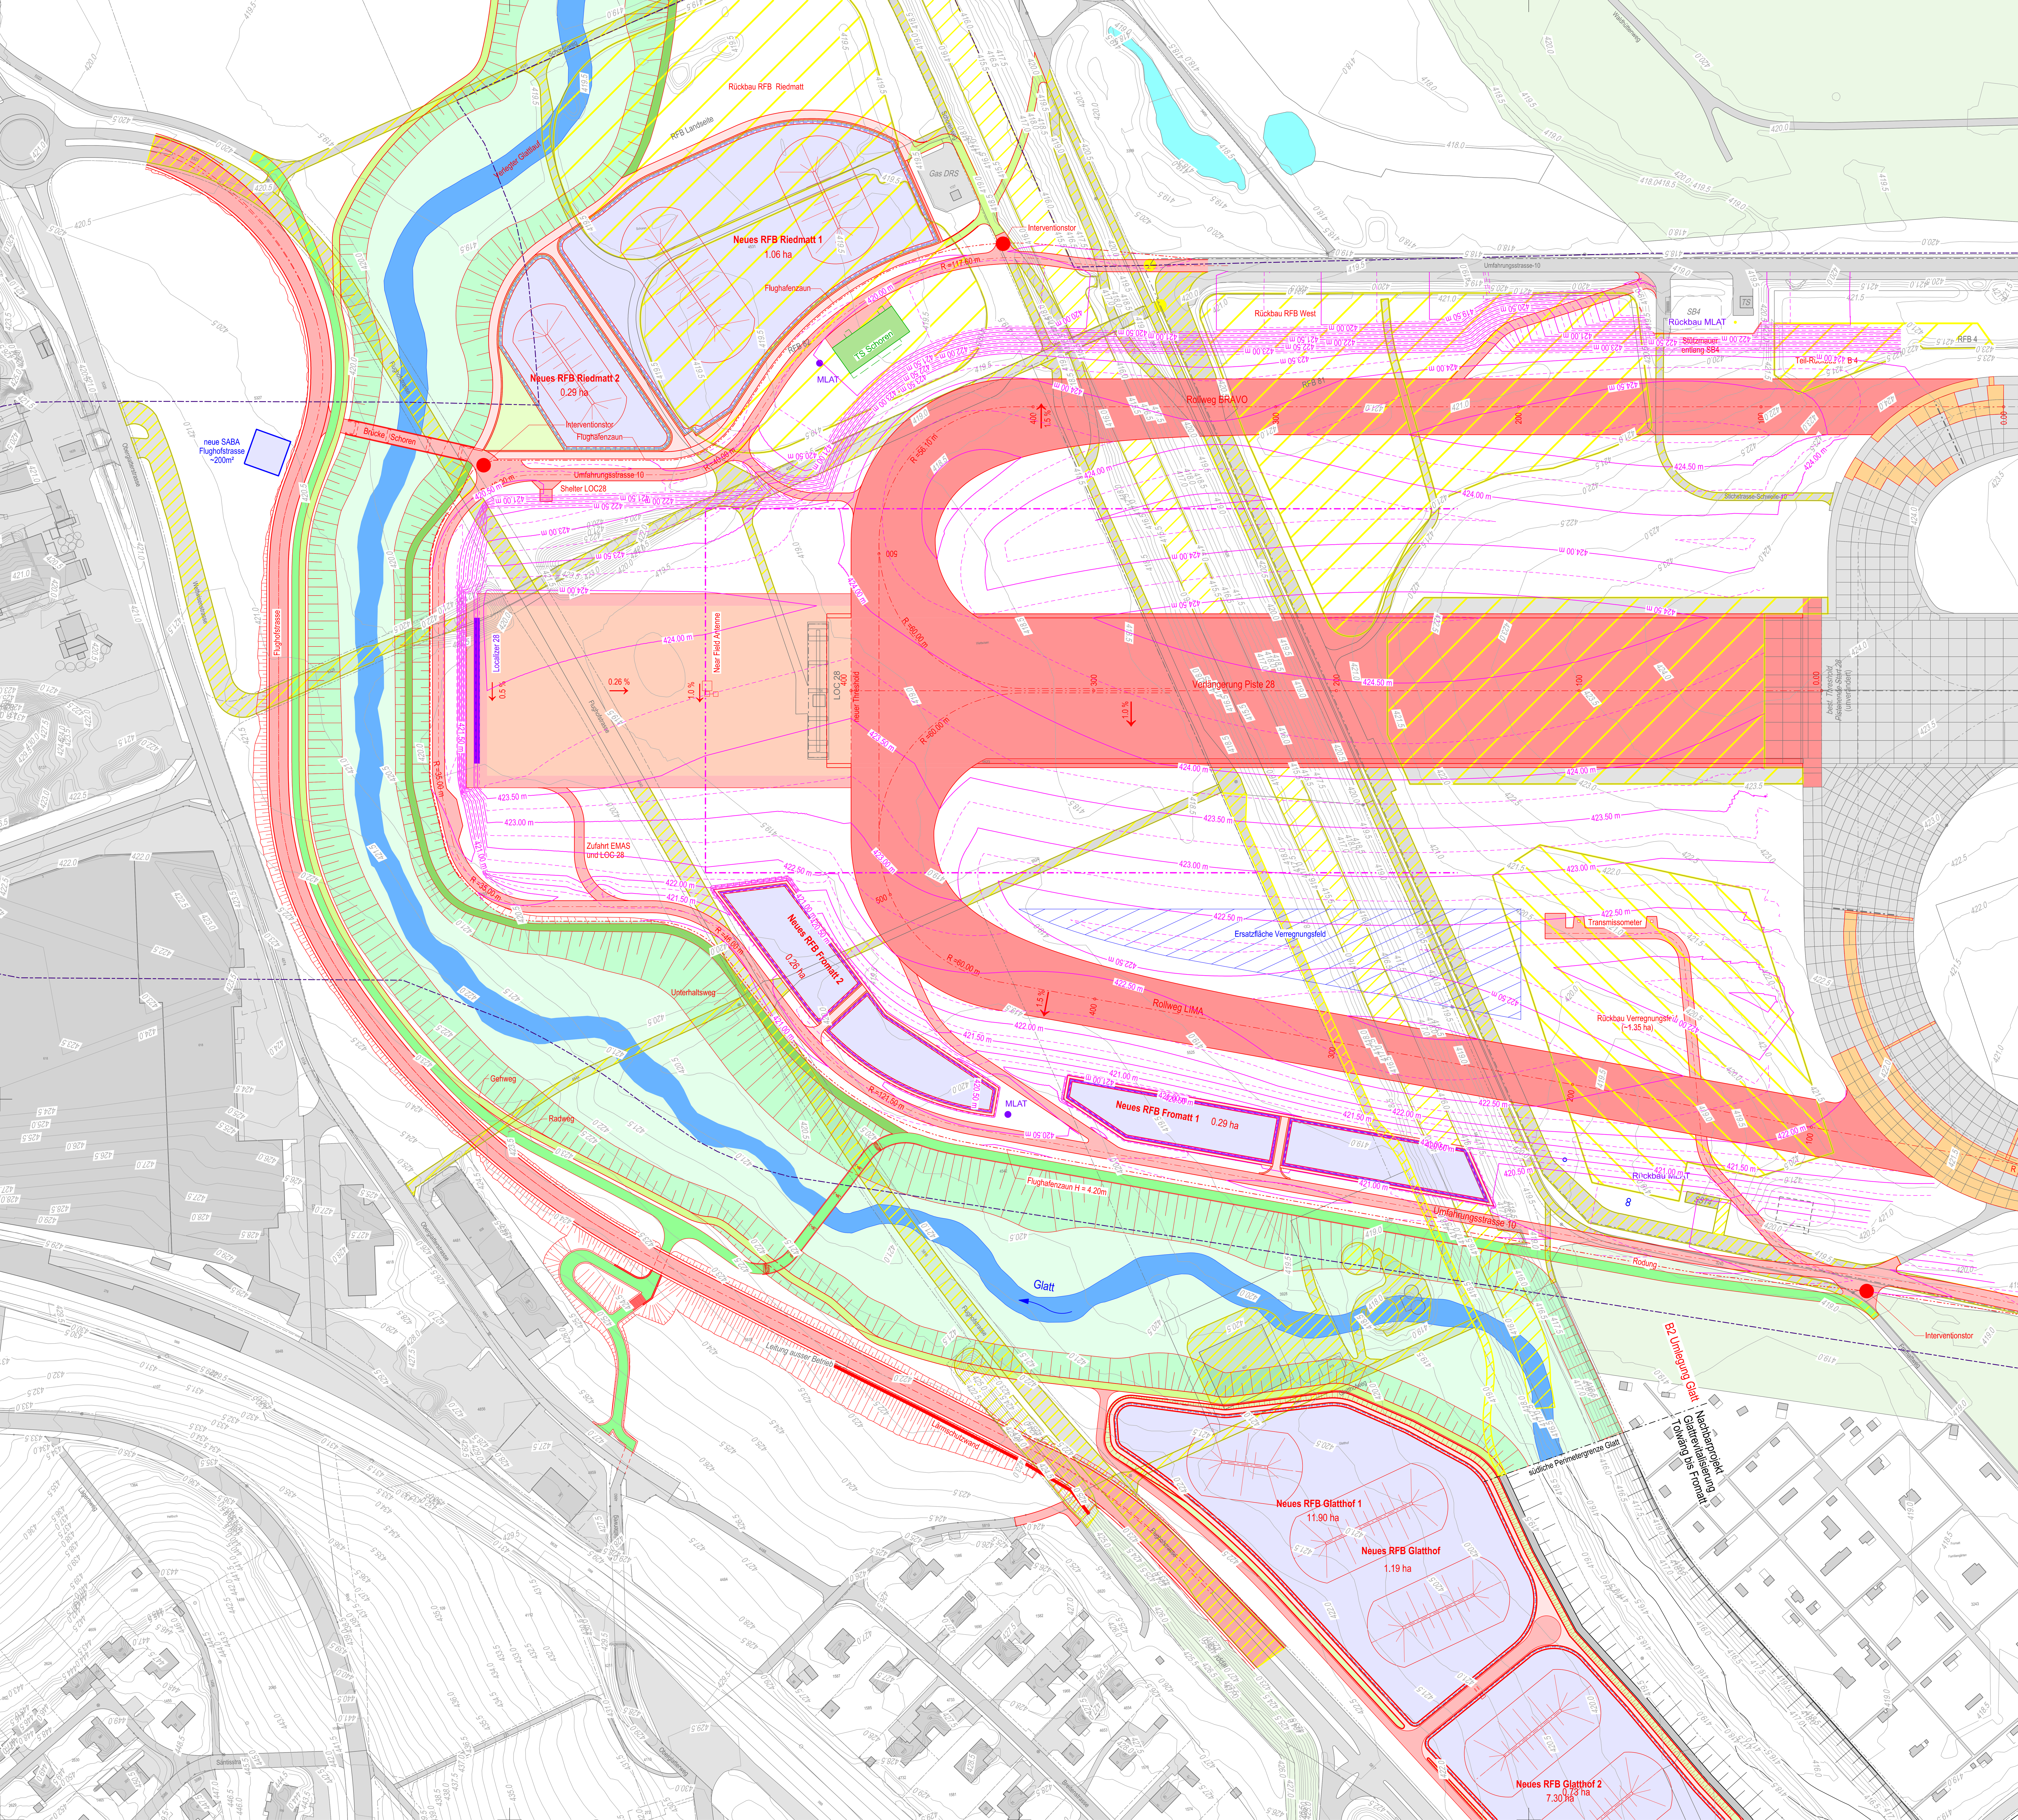


Legende:

- Bestehende Verkehrsflächen
- Voraussichtlich realisierte Projekte als Ausgangszustand für Pistenverlängerung 10/28
- Neue Flugbetriebsflächen
- Verkehrsflächen
- EMAS (Engineered Materials Arresting System)
- Anpassung bestehende Flugbetriebs- / Verkehrsflächen
- Radweg (Teil B2: Umlegung Glatt)
- Gehweg (Teil B2: Umlegung Glatt)
- Unterhaltsweg (Teil B:Umlegung Glatt und RFB)
- Abbruch
- Stützbauwerke
- SIL-Perimeter
- Bestehende Geländeoberfläche
- Projektierte Geländeoberfläche
- Gefällrichtung (abfallend)

Basler & Hofmann — **Flughafen Zürich**

Bauherr	**Flughafen Zürich AG** Postfach 8058 Zürich-Flughafen
Bauingenieur	**Basler & Hofmann AG** Bachweg 1 8133 Esslingen

Plangenehmigungsgesuch

(VPK-Nr.: 25-04.001)

Projekt:

Verlängerung Piste 28

Projekt Nr. P17PR011
Plan Nr. 05370.33-266



B1 Infrastruktur / Technik
B1.2 Pläne

Phase	Plangenehmigungsprojekt
Objekt	Piste 28
Anlageart	Infrastruktur und Technik
Detail	**Geländemodellierung**
Ort / Ebene	Piste 28
Planart	Situation

Mst.	1:1'000			
Planformat	75/105			
Plot-Datum	30.01.2026			
Index: -	Erstellt am: 30.01.2026	Visum: GO	Geprüft: HMU	Gen. MAS
Index Rev.:	Datum Rev.:	Visum:	Geprüft:	Gen.