
Längenprofil 1:2'000/200

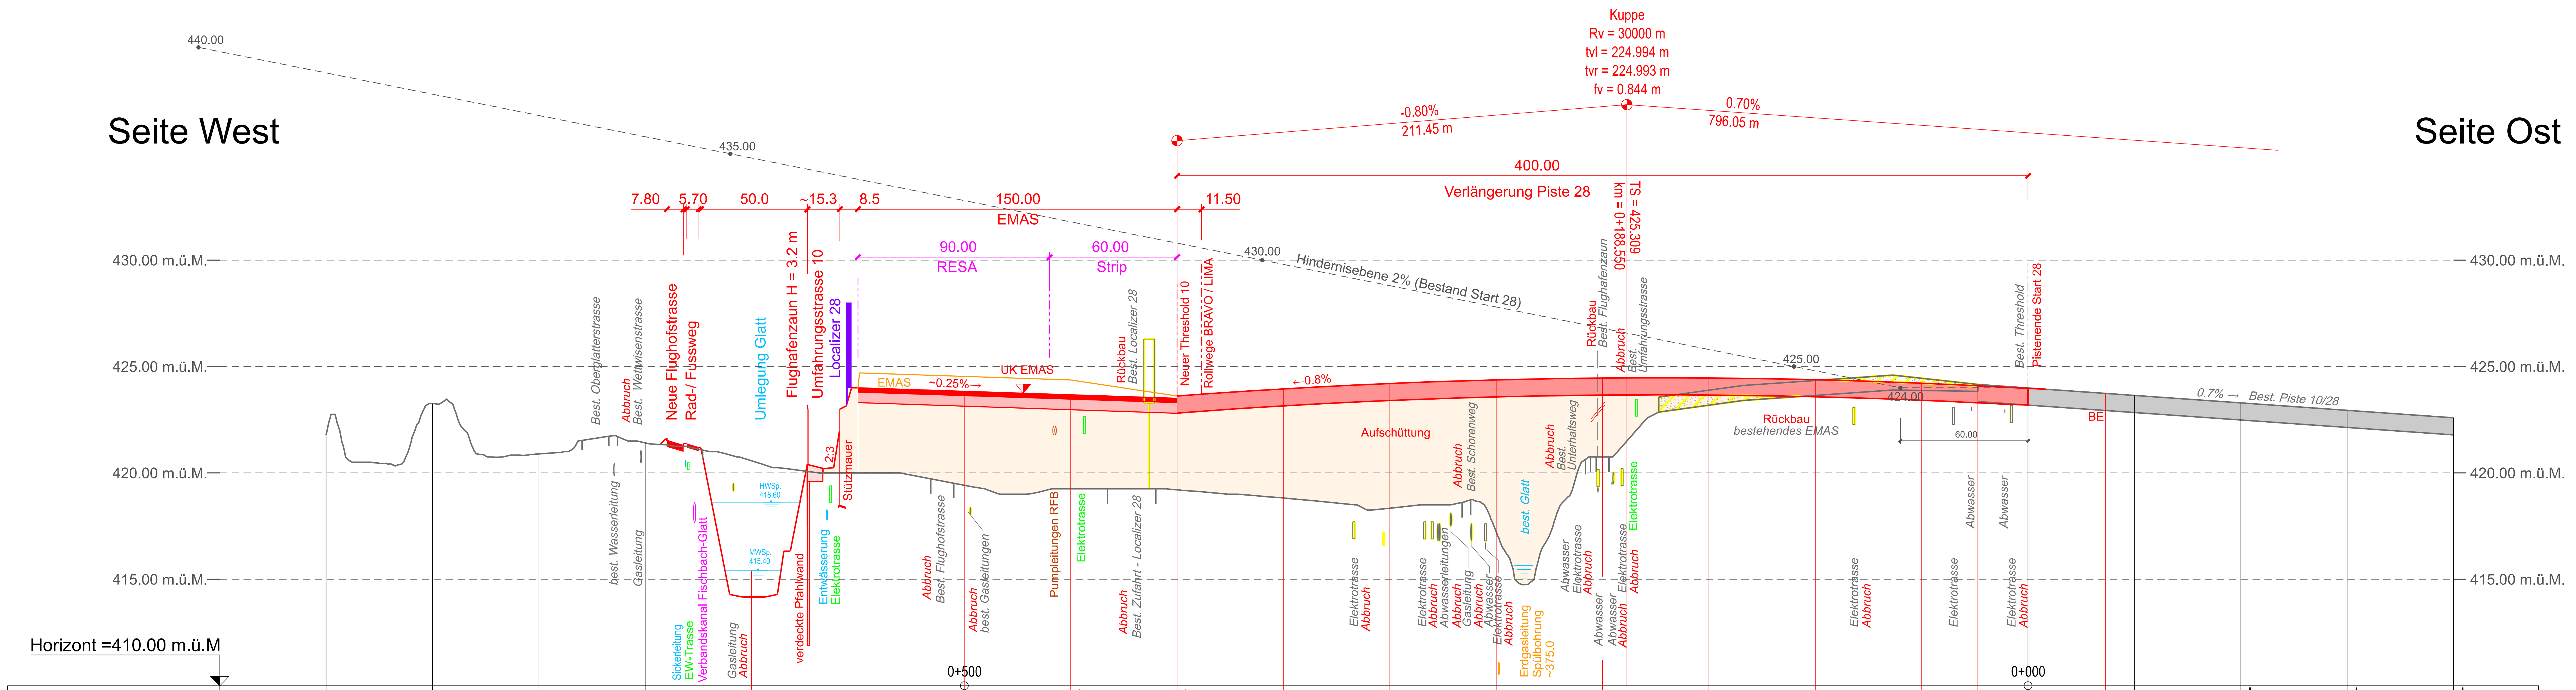

Stationierung	Terrainhöhen	Projekthöhen
800.000	421.79	
750.000	423.26	
700.000	420.89	
650.000	421.41	
600.000	420.57	
550.000	420.00	424.000
500.000	419.42	423.840
450.000	419.25	423.670
400.000	419.20	423.614
350.000	418.82	423.949
300.000	418.34	424.202
250.000	417.23	424.371
200.000	420.75	424.464
150.000	422.55	424.459
100.000	423.48	424.380
50.000	424.08	424.214
23.550	424.08	424.093
0.000	423.99	423.966
-36.444	423.73	423.733
-50.000	423.64	
-100.000	423.29	
-150.000	422.94	
-200.000	422.59	

Kurvenband: R = ∞, L =436.44; R = ∞

Querneigung:
- rechter Rand: +30.00 cm / +30.00 cm / +30.00 cm
- Achse: 1.00 % / 1.00 % / 1.00 %
- linker Rand: -30.00 cm / -30.00 cm / -30.00 cm

Basler & Hofmann

Flughafen Zürich

Bauherr: Flughafen Zürich AG, Postfach, 8058 Zürich-Flughafen

Bauingenieur: Basler & Hofmann AG, Bachweg 1, 8133 Esslingen

Plangenehmigungsgesuch

(VPK-Nr.: 25-04.001)

Projekt:

Verlängerung Piste 28

Projekt Nr. P17PR011

Plan Nr. 05370.33-267

B1 Infrastruktur / Technik

B1.2 Pläne



Phase	Plangenehmigungsprojekt
Objekt	Piste 28
Anlageart	Infrastruktur und Technik
Detail	**Piste 10 / 28**
Ort / Ebene	Piste 28
Planart	Längenprofil

Mst.	1:2'000 / 1:200
Planformat	30/84
Plot-Datum	29.01.2026
Index: -	Erstellt am: 30.01.2026; Visum: GO; Geprüft: HMU; Gen. MAS
Index Rev.:	Datum Rev.:; Visum:; Geprüft:; Gen.