

Bauphase 0

18 Monate

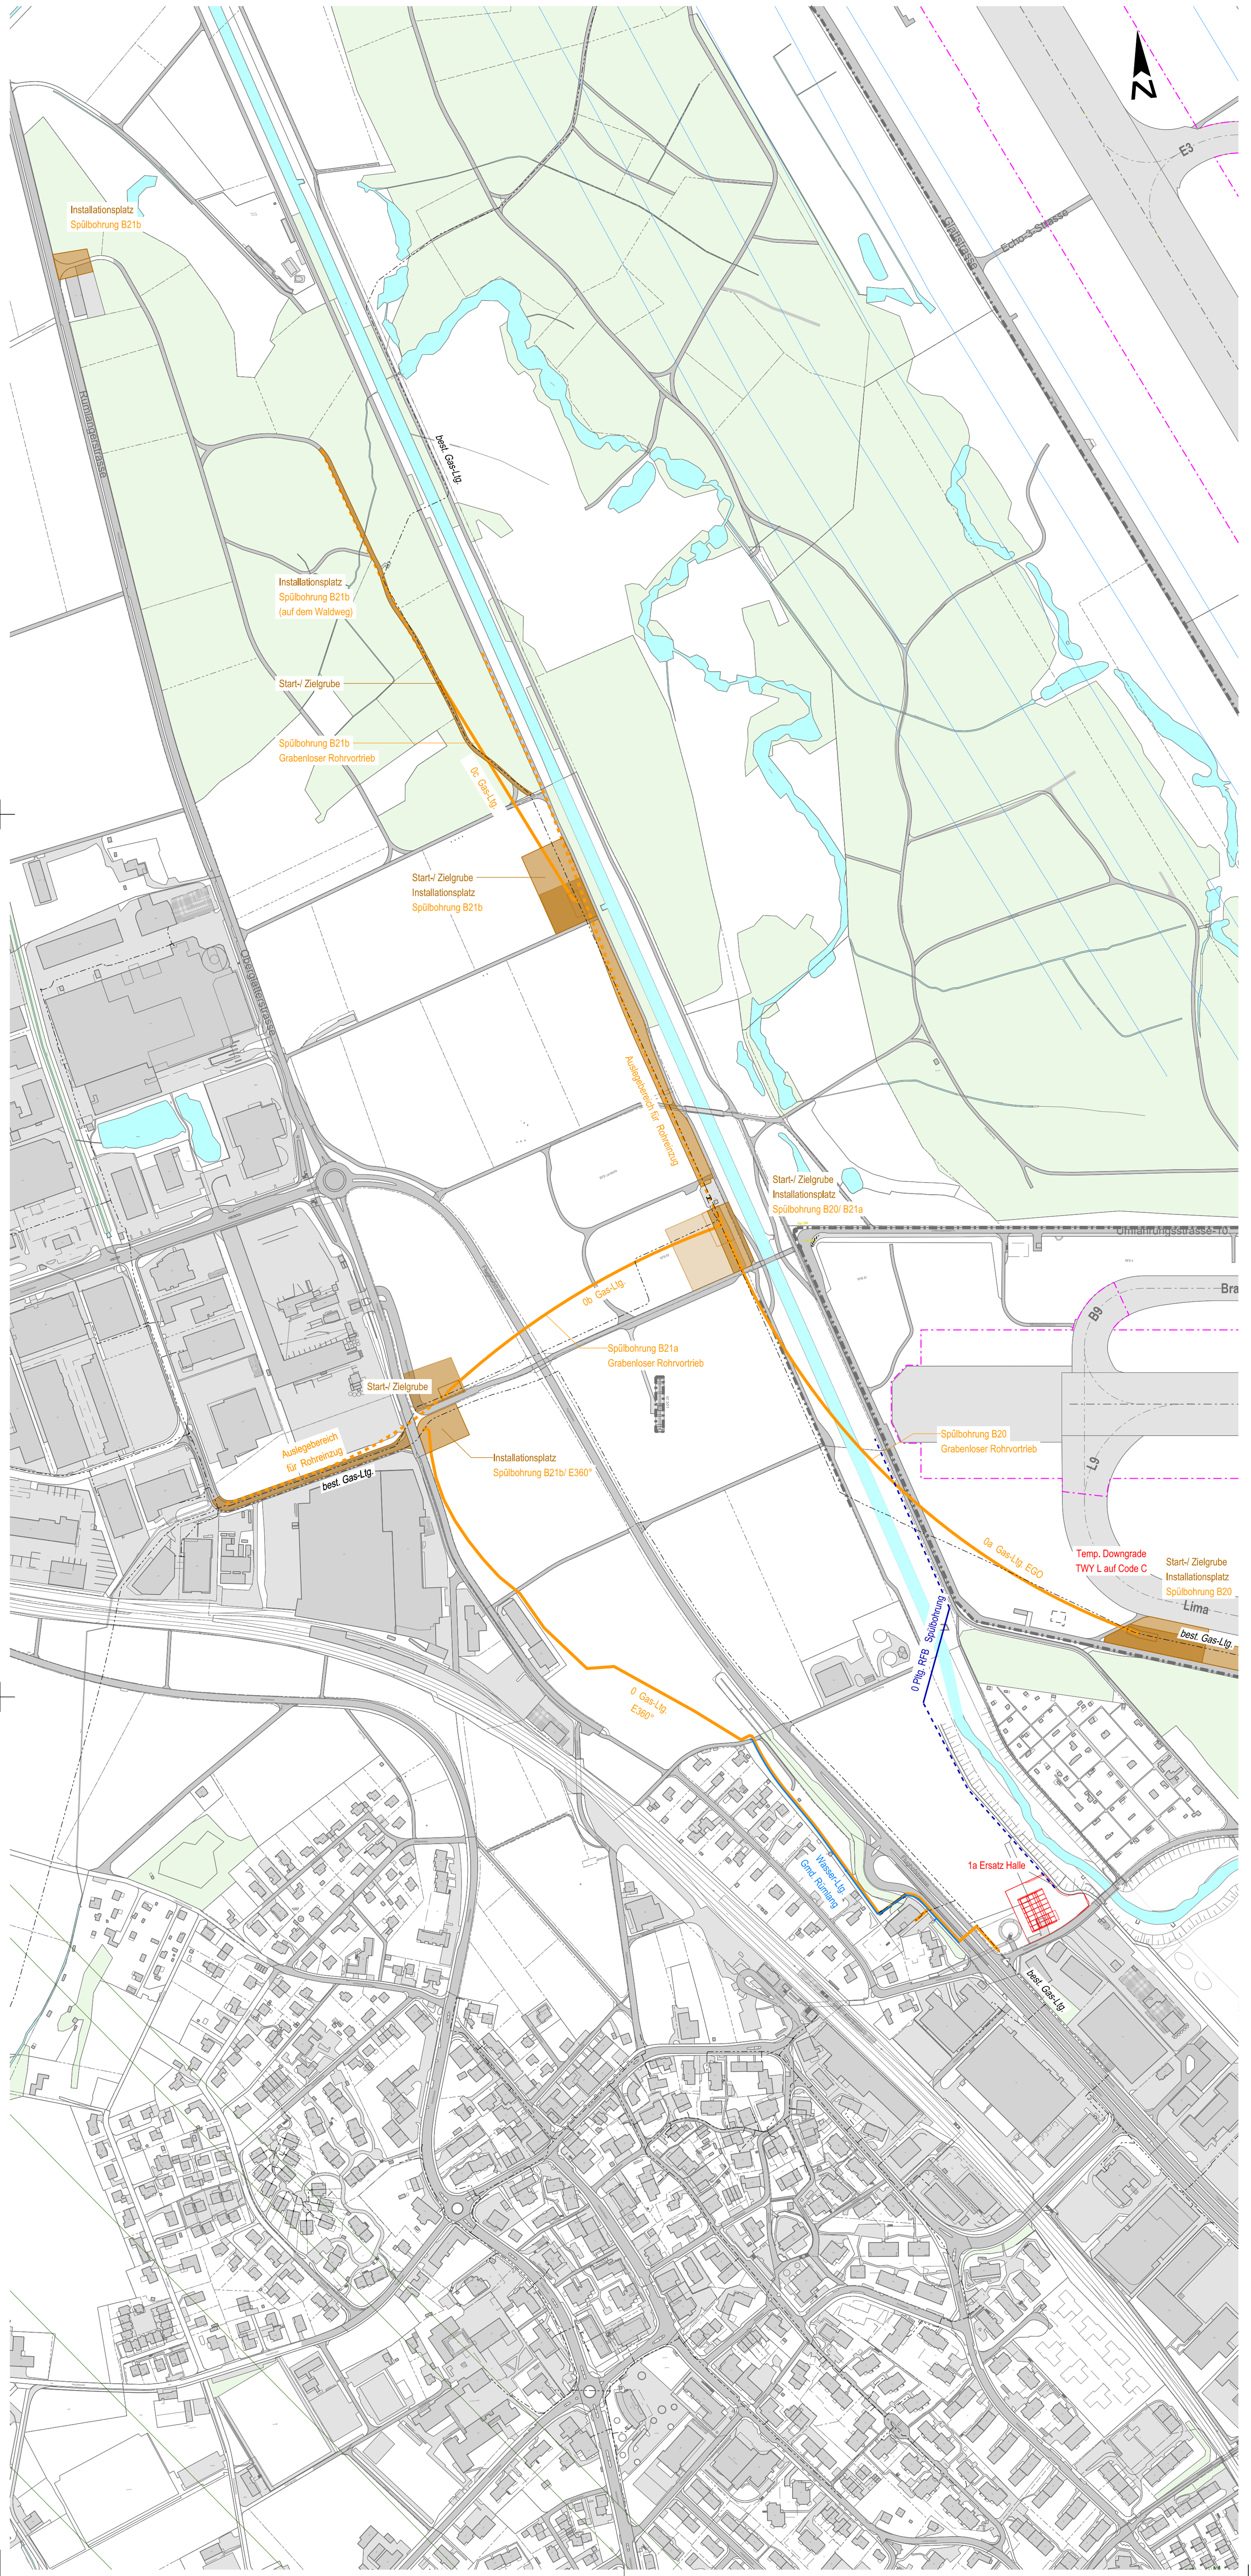


Bauphase 1

16 Monate

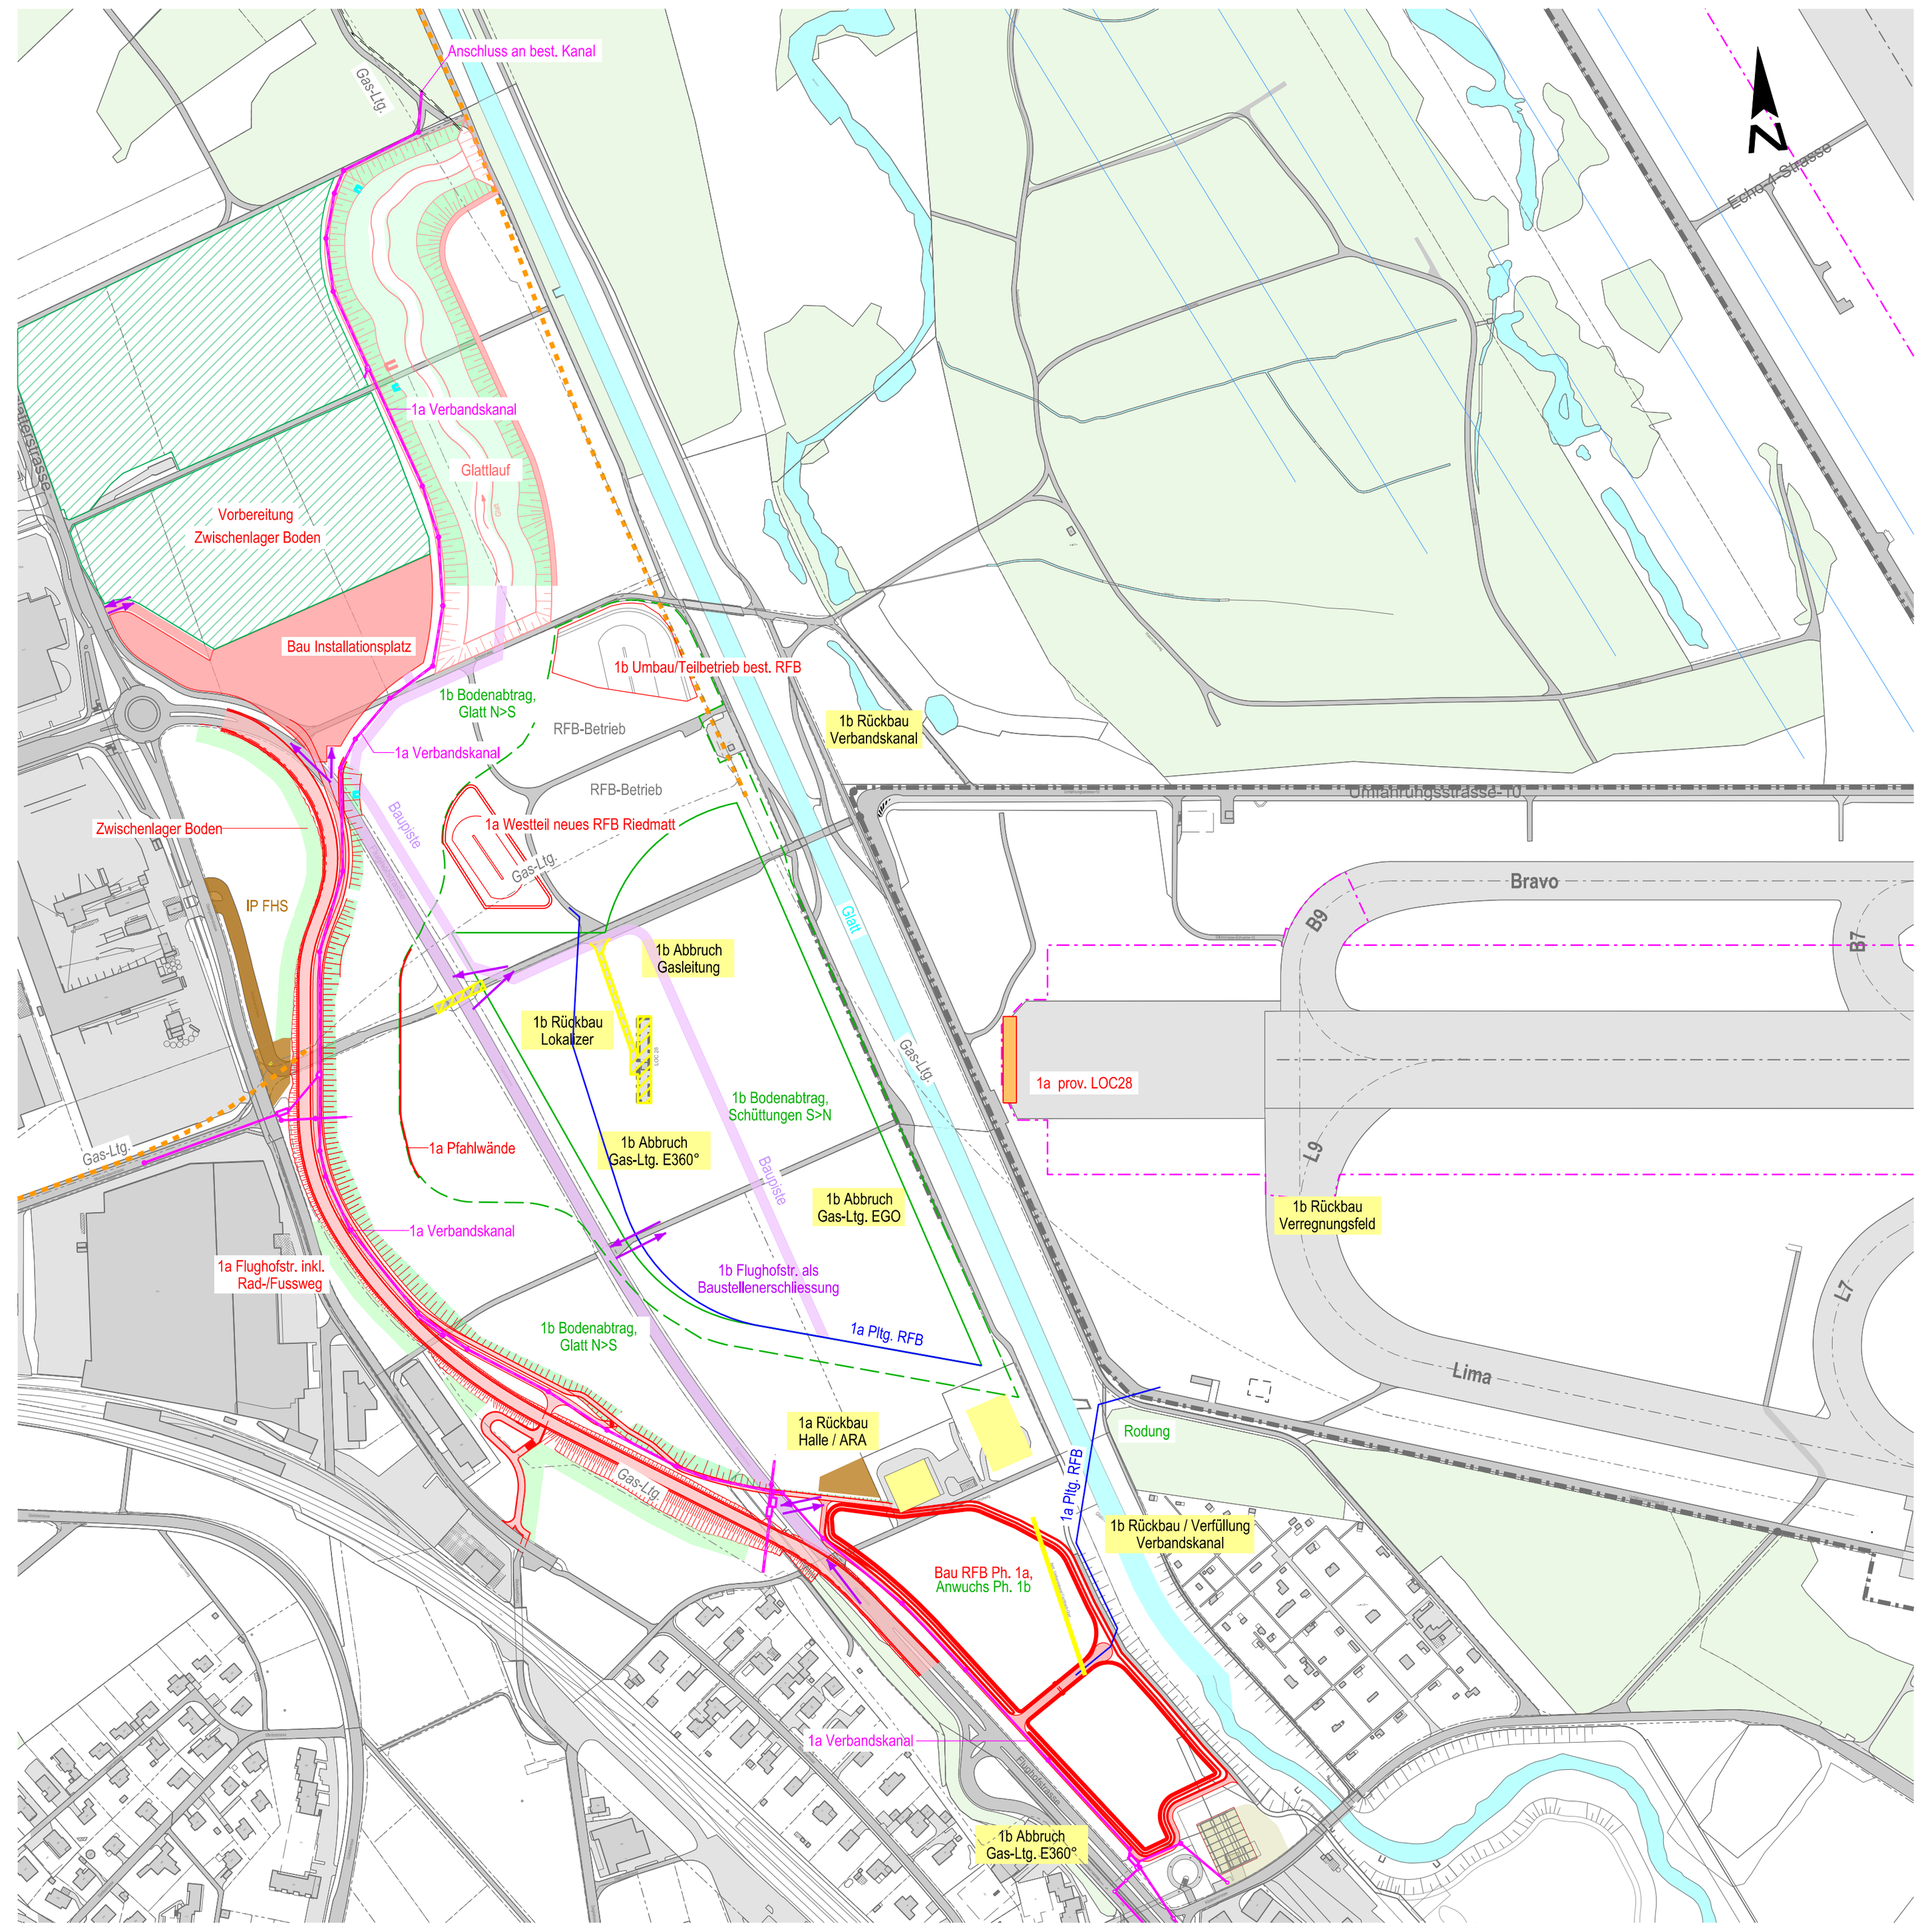


Bauphase 2

14 Monate

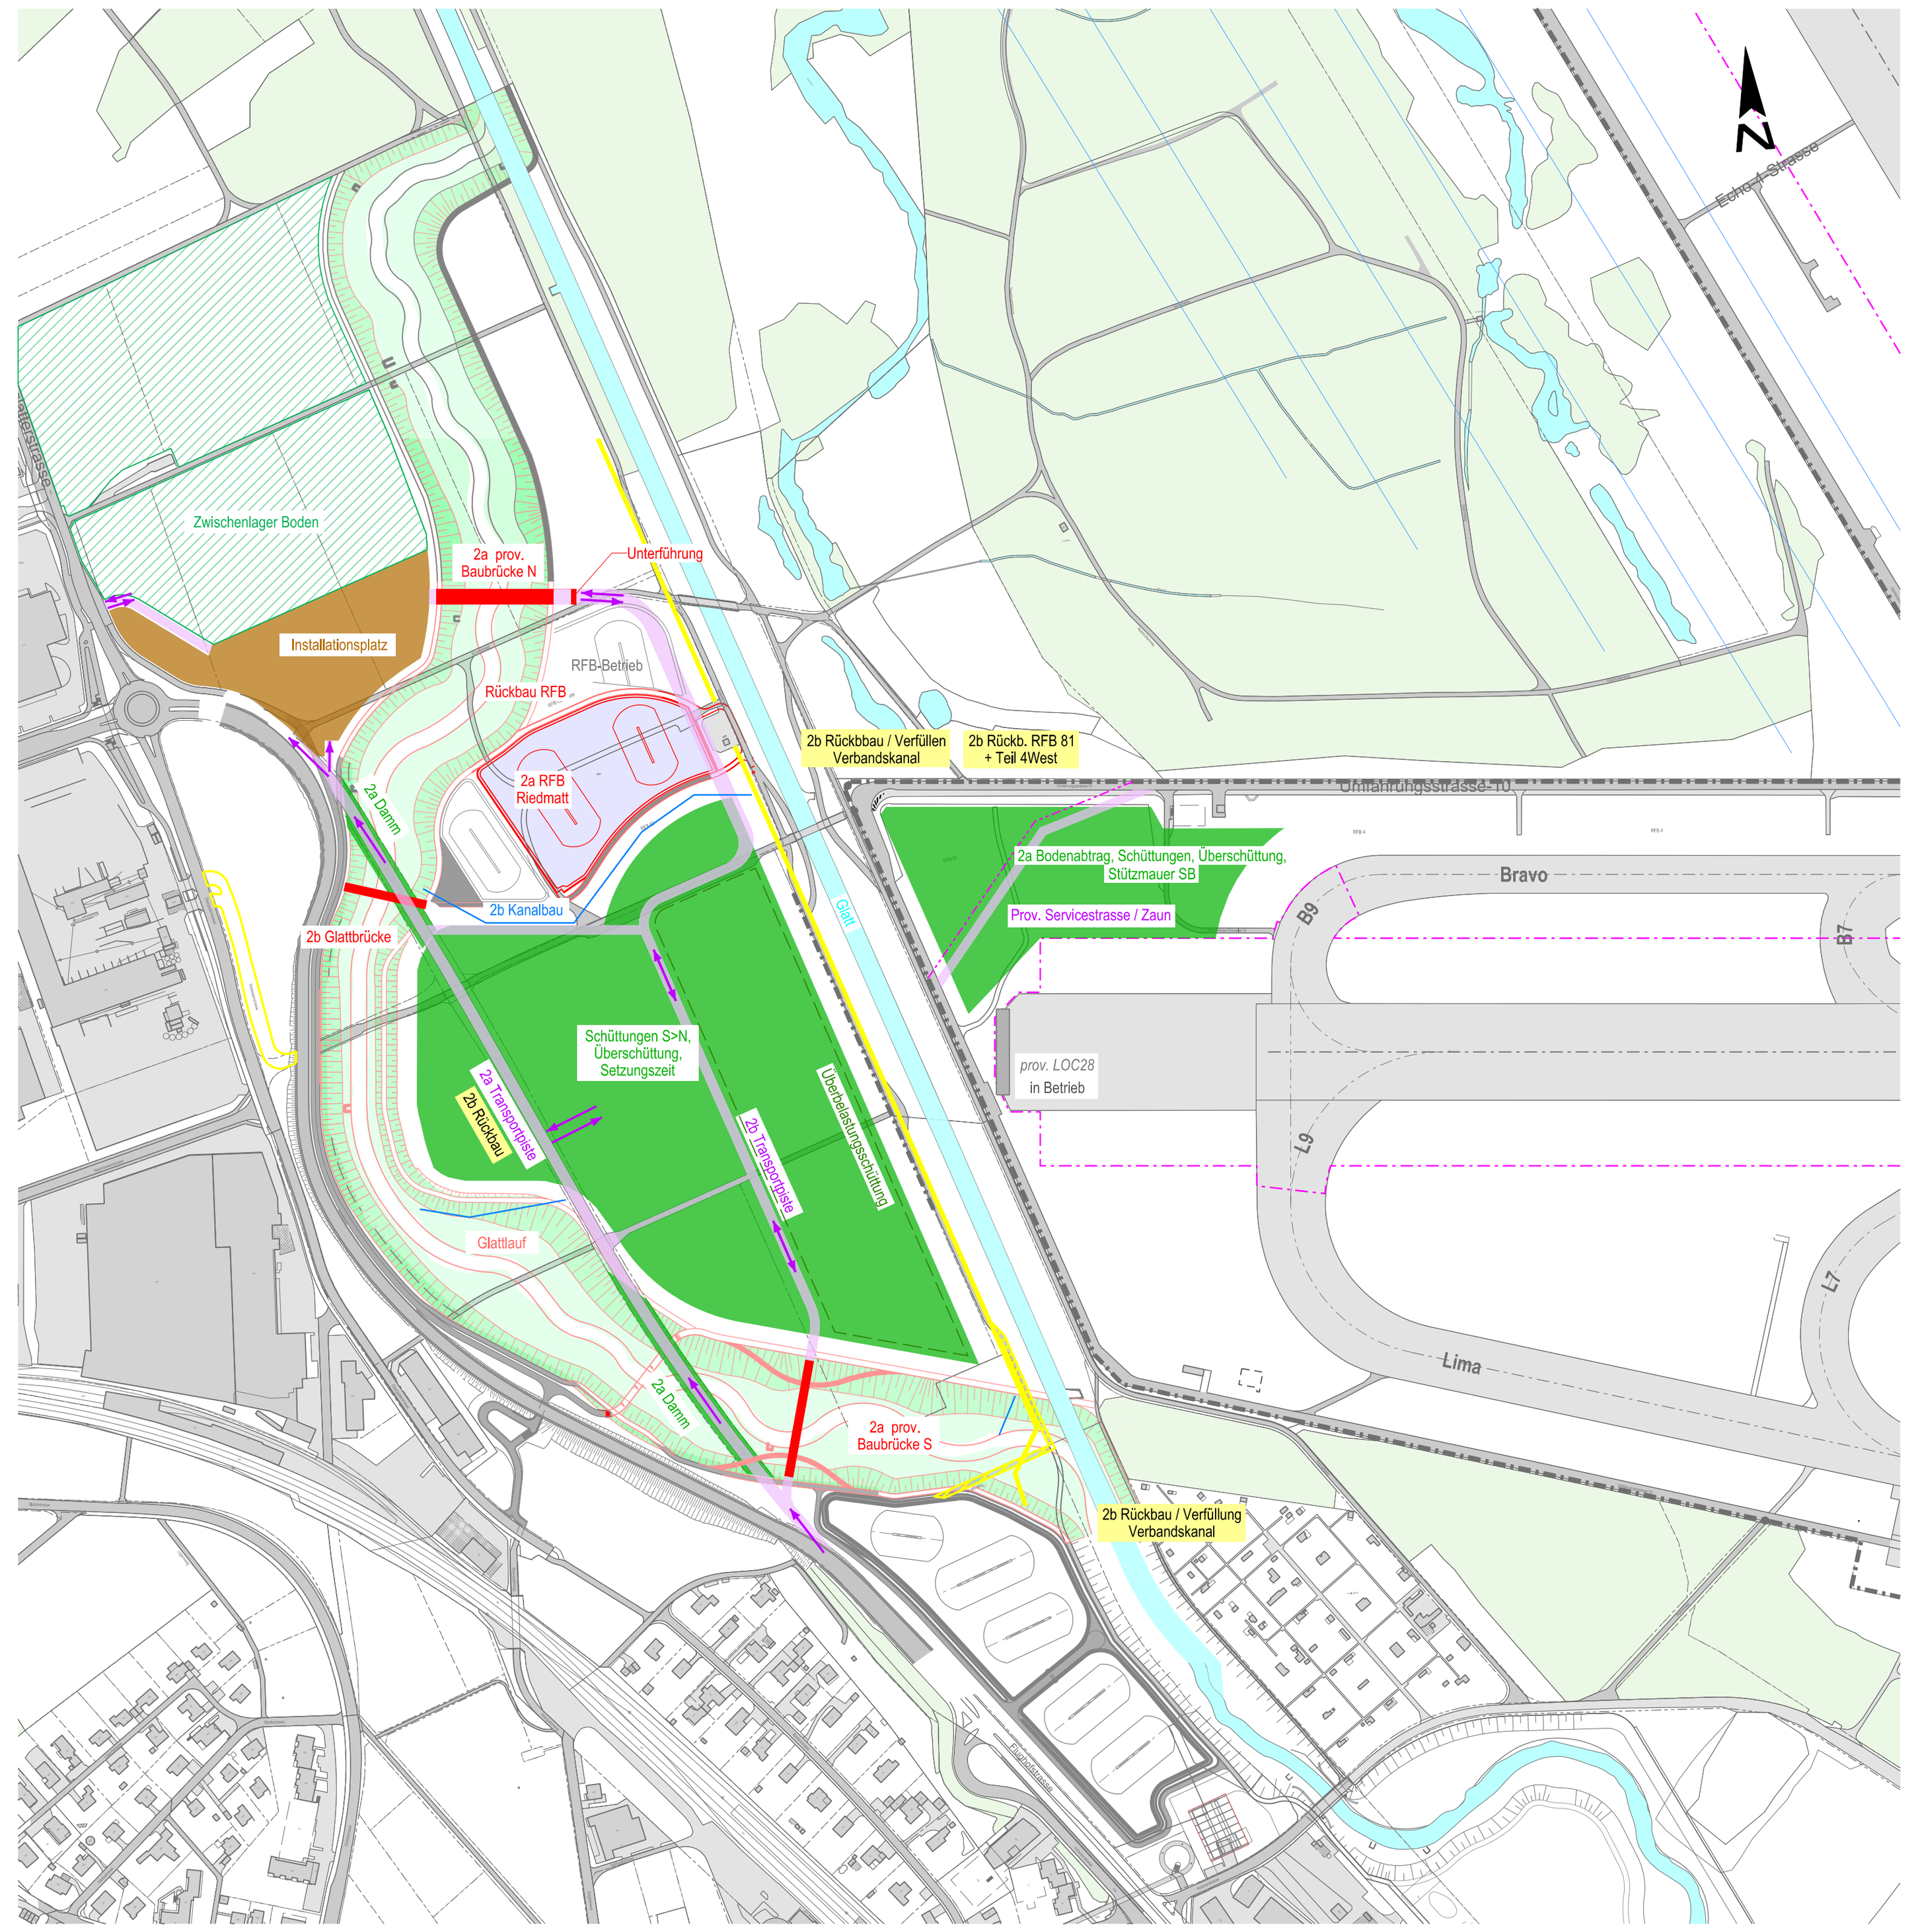


Bauphase 3

12 Monate

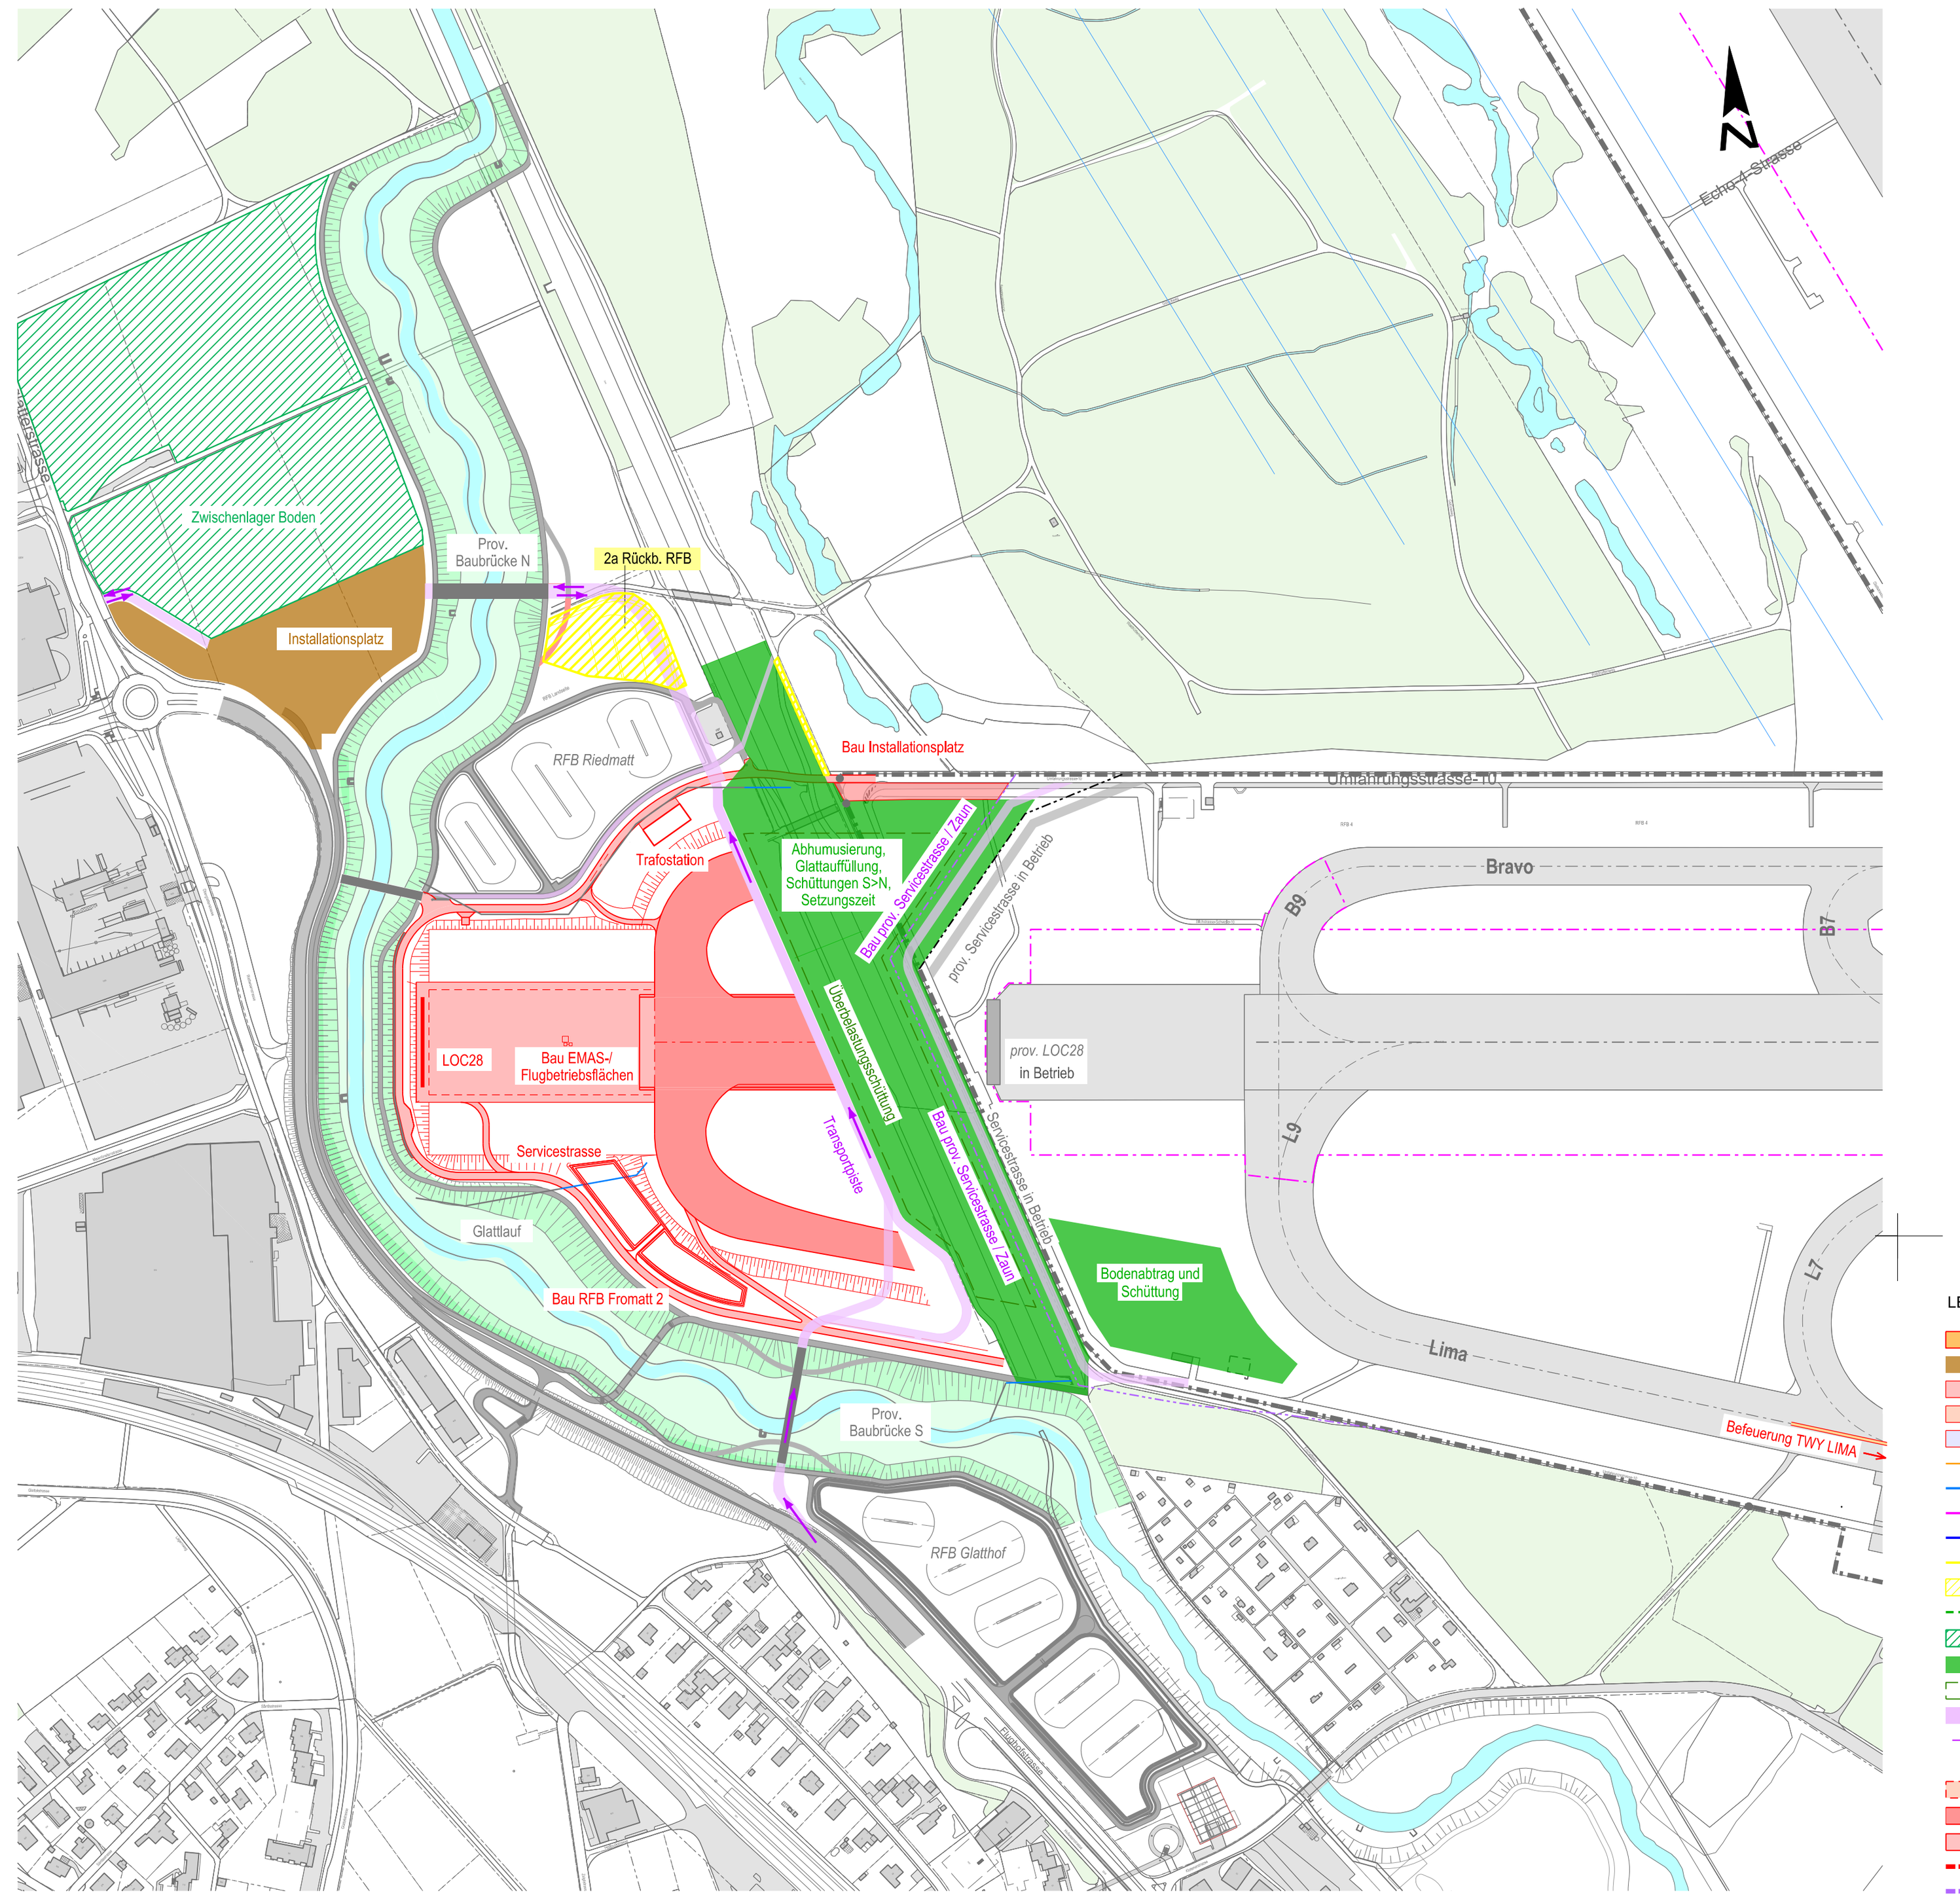


Bauphase 4

10 Monate

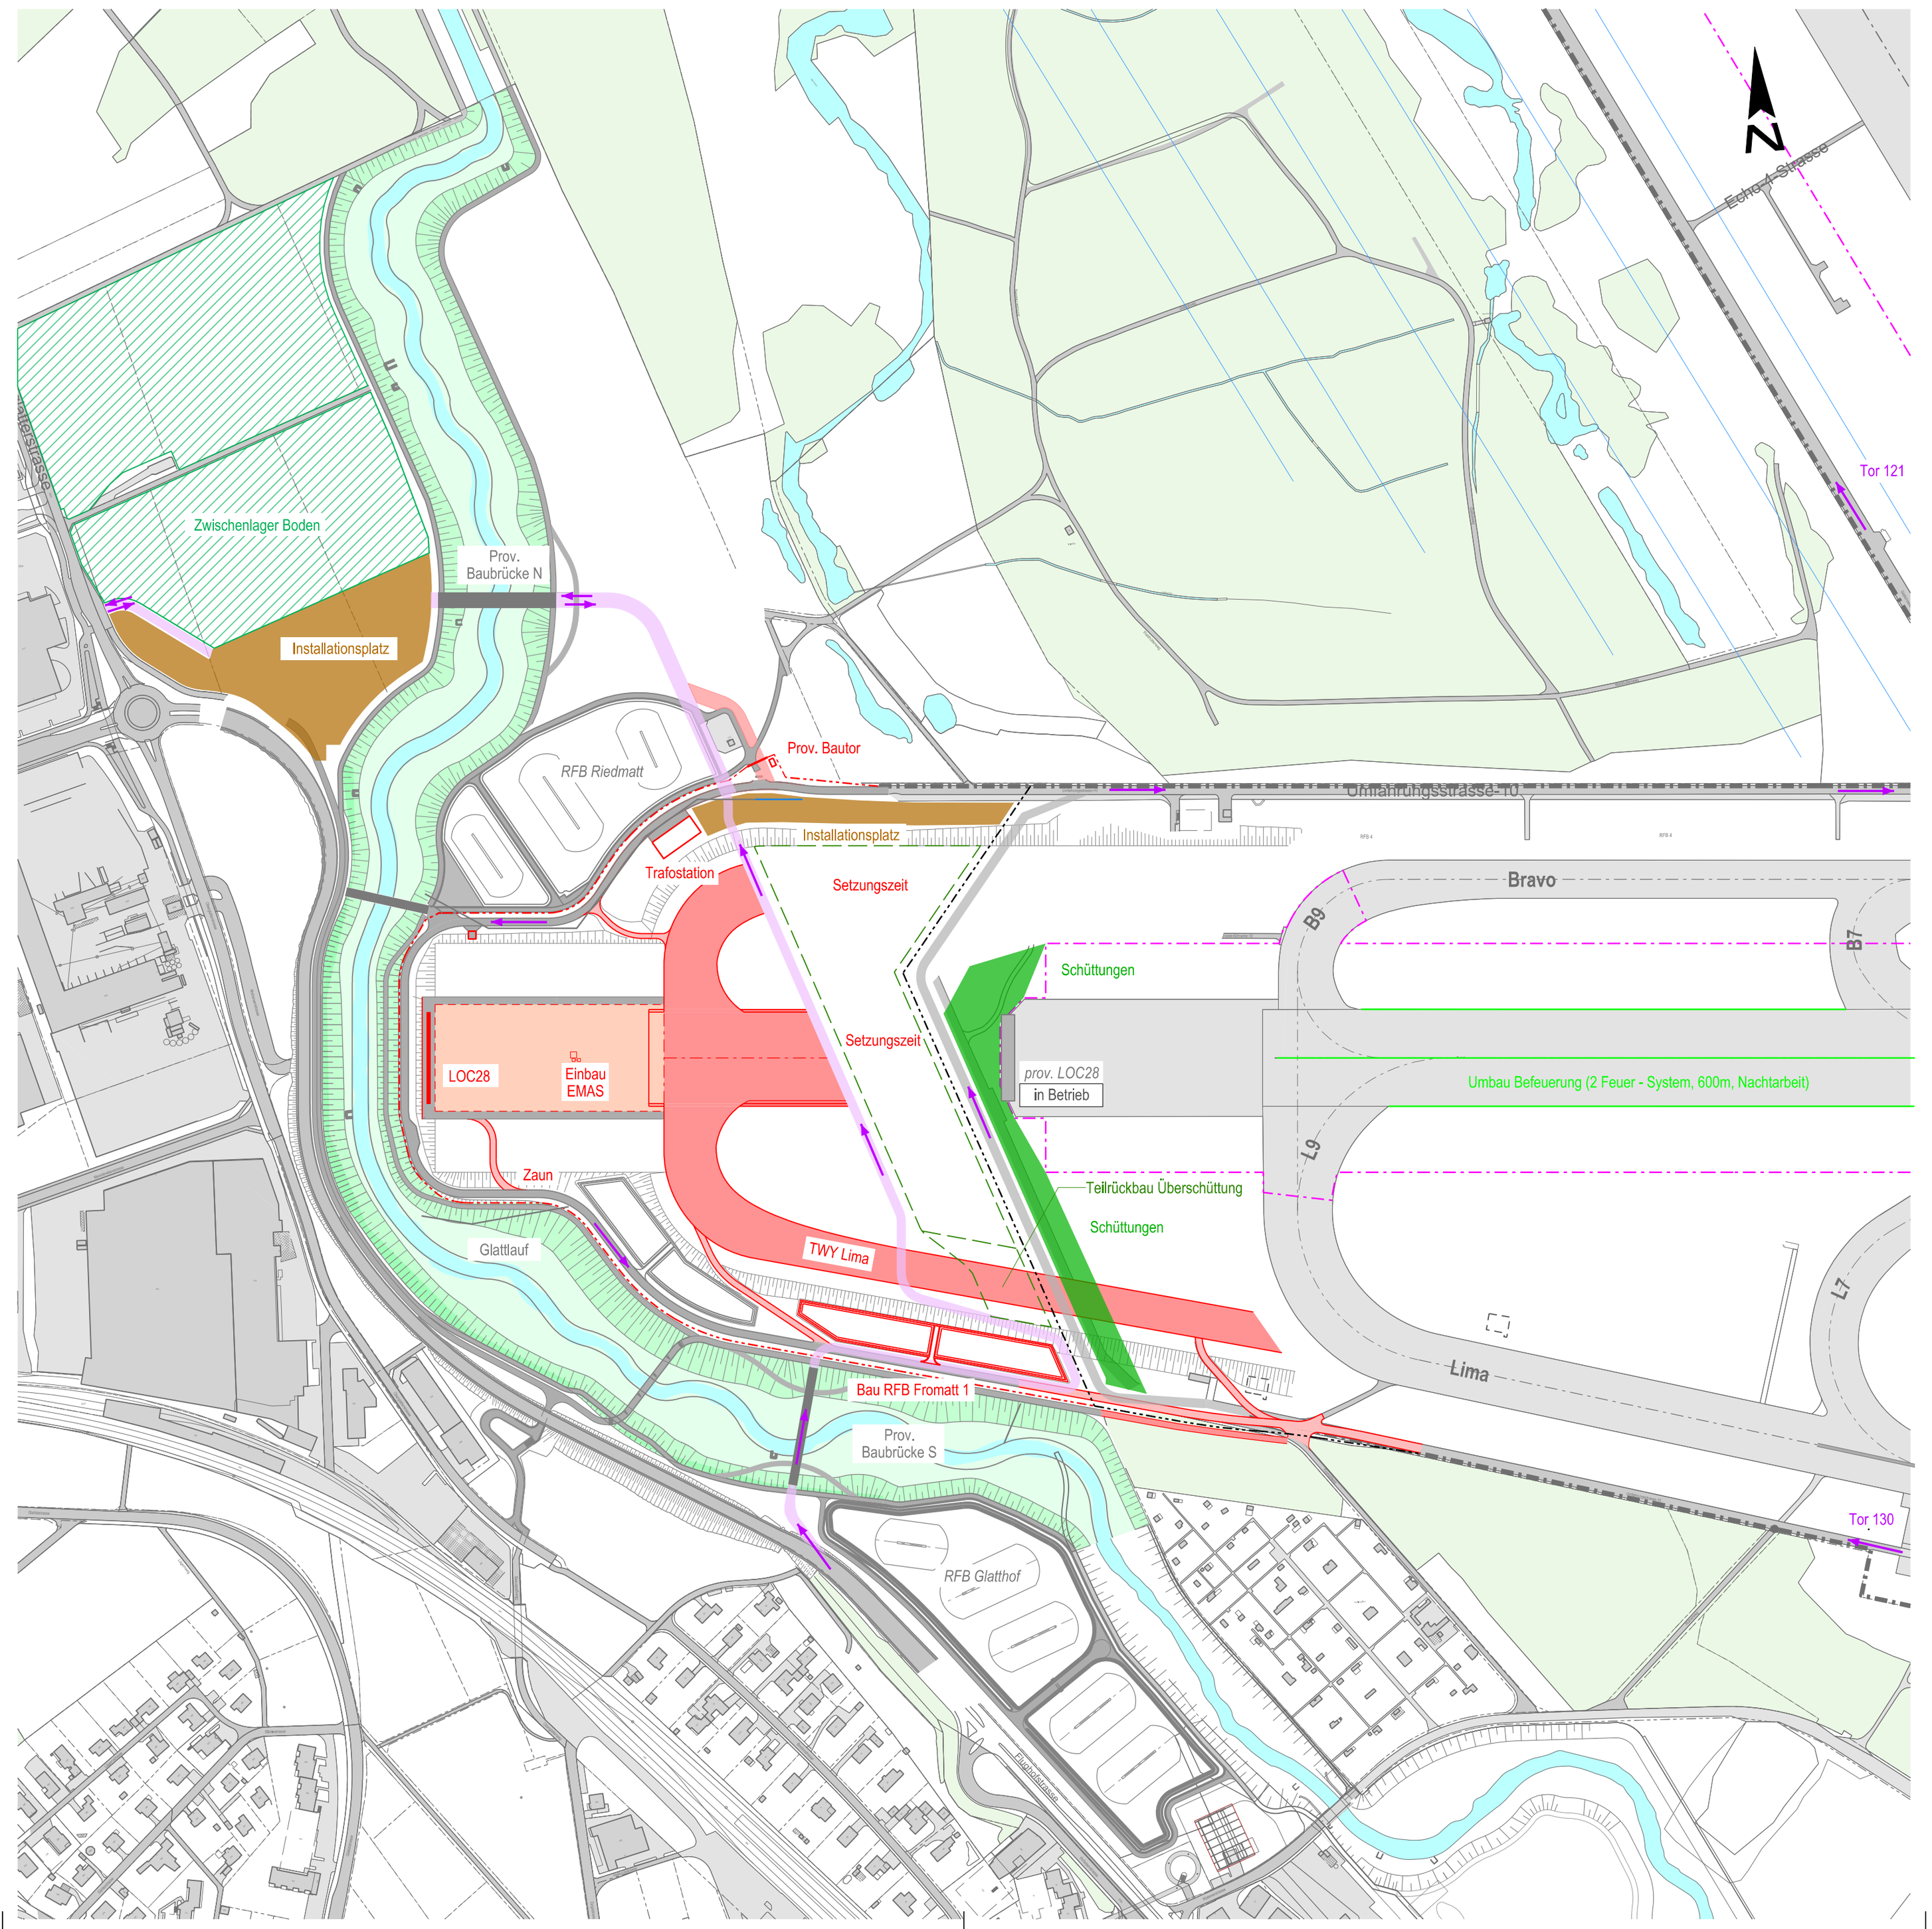


Bauphase 5

10 Monate

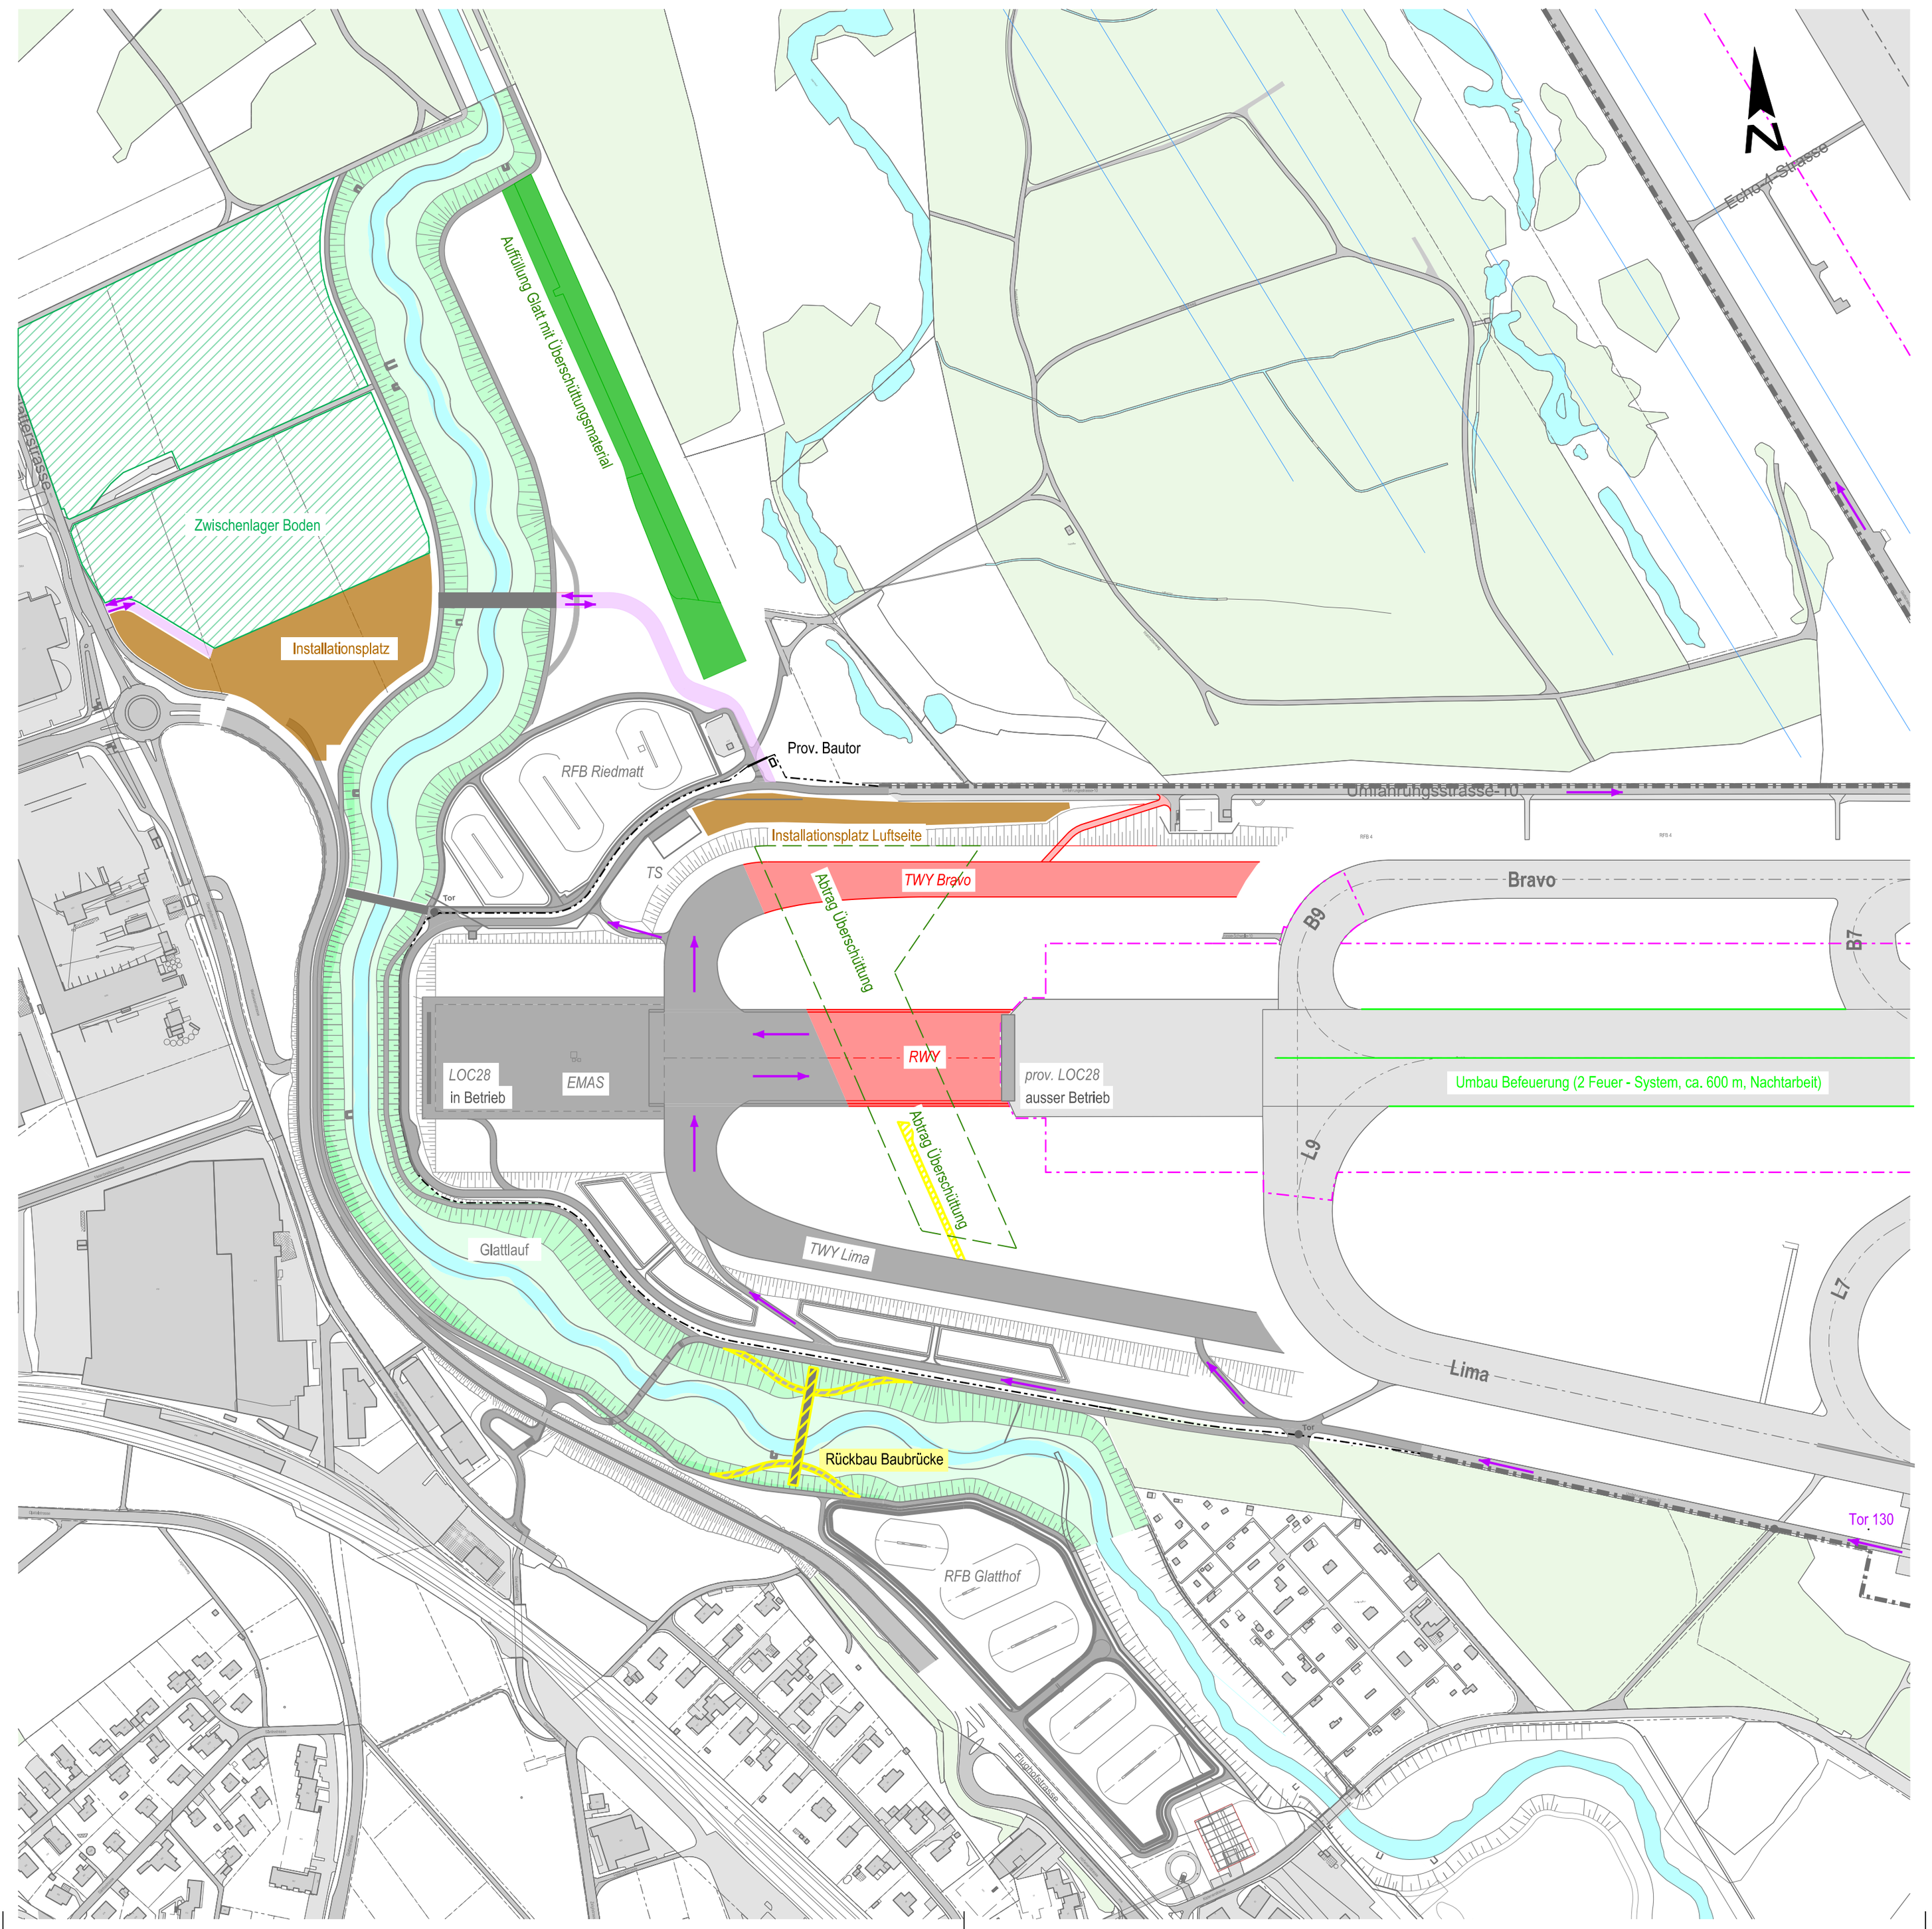

Bauphase 6

5 Monate

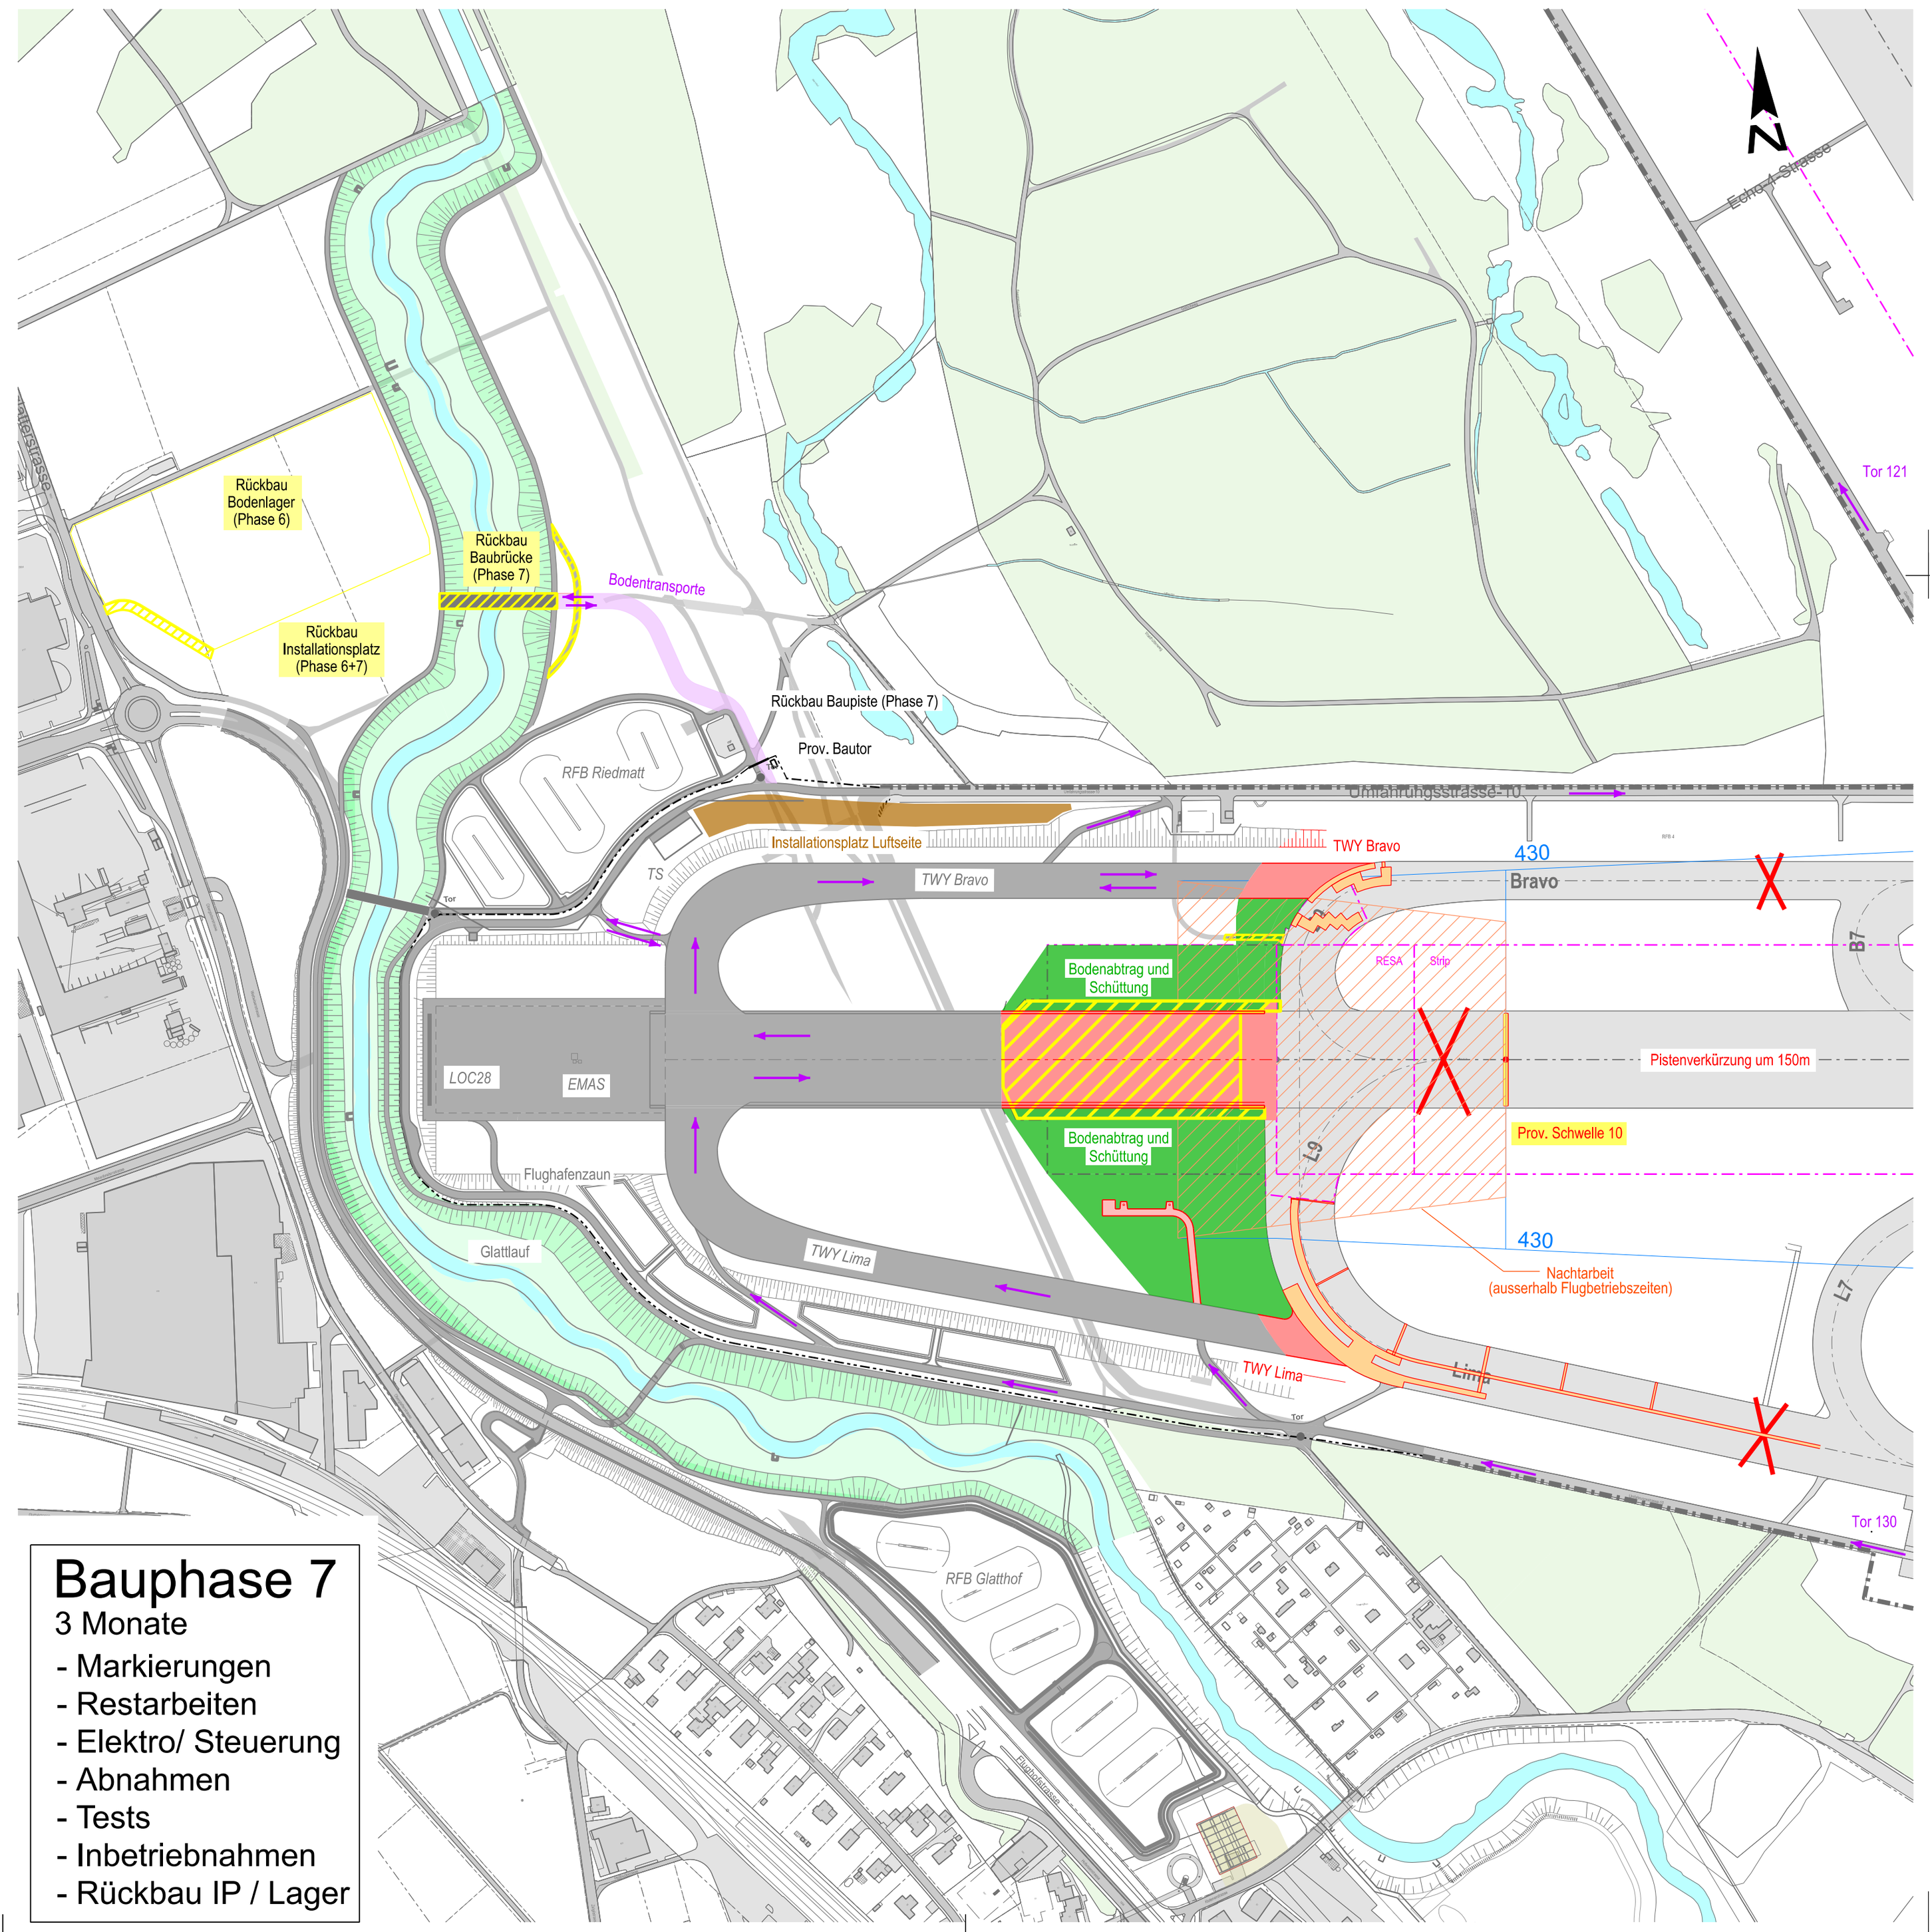

Bauphase 7

3 Monate
- Markierungen
- Restarbeiten
- Elektro/ Steuerung
- Abnahmen
- Tests
- Inbetriebnahmen
- Rückbau IP / Lager

LEGENDE:

- provisorischer Localizer
- Installationsplatz
- neue Flughofstrasse
- Rad- und Gehweg
- RFB
- Gasleitung
- Wasserleitung Gemeinde Rümlang
- Verbandskanal Fischbach - Glatt
- Abwasserkanal
- Abbruch Leitungen
- Rückbau
- Bodenabtrag
- Zwischenlager Boden
- Schüttungen
- Rand Überschüttungen
- Transportpisten
- Baustellenerschliessung

- EMAS, Länge 150 m
- Flugbetriebsflächen
- Servicestrassen
- Flughafenzaun
- provisorischer Flughafenzaun

- fertiggestellte Flächen
- fertiggestellter Flughafenzaun

Basler & Hofmann

Flughafen Zürich

Bauherr	**Flughafen Zürich AG** Postfach 8058 Zürich-Flughafen
Bauingenieur	**Basler & Hofmann AG** Bachweg 1 8133 Esslingen

Plangenehmigungsgesuch

(VPK-Nr.: 25-04.001)

Projekt:

Verlängerung Piste 28

Projekt Nr. P17PR011

Plan Nr. 05370.33-276

B1 Infrastruktur / Technik

B1.2 Pläne



Phase	Plangenehmigungsprojekt	Mst.	1:3'000
Objekt	Piste 28	Planformat	90/189
Anlageart	Infrastruktur und Technik	Plot-Datum	28.01.2026
Detail	**Bauphasen**	Index: -	Erstellt am: 30.01.2026 Visum: VLO/CW Geprüft: HMU Gen. MAS
Ort / Ebene	Piste 28	Index Rev.:	Datum Rev.: Visum: Geprüft: Gen.
Planart	Situation		